


Flurstück: 11/3  
Flur: 11  
Gemarkung: Heitersheim

Gemeinde: Heitersheim  
Kreis: Breisgau-Hochschwarzwald  
Regierungsbezirk: Freiburg

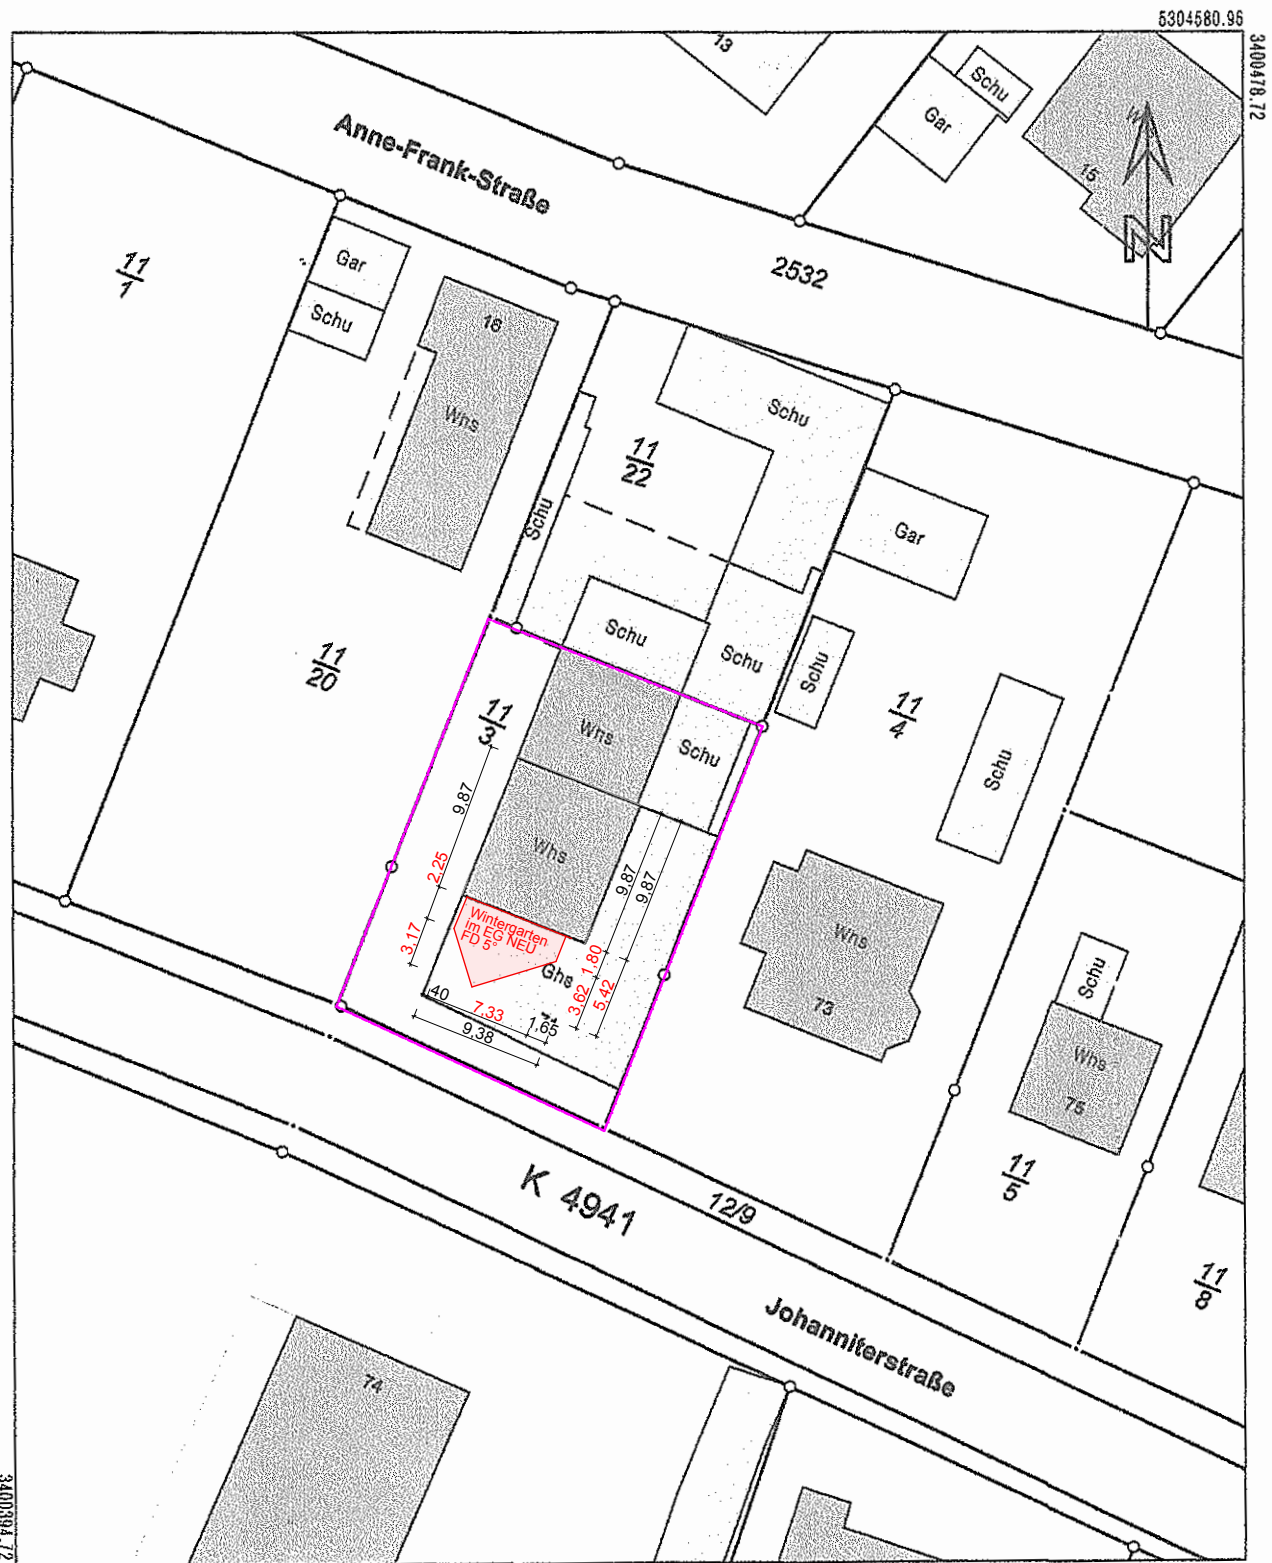

5304477.46

Maßstab 1:500 0 5 10 15 Meter

Die Basisinformationen und Basisdaten des Liegenschaftskatasters unterliegen dem Verwendungsvorbehalt nach § 2 Abs. 3 und 4 des Vermessungsgesetzes vom 1. Juli 2004 (CBl. S. 469, 609), zuletzt geändert durch Gesetz vom 30. November 2010 (GBl. S. 986). Sie dürfen vom Empfänger nur für den Zweck verwendet werden, zu dem sie übermittelt worden sind. Eine Verwendung für andere Zwecke ist nur zulässig, wenn die Vermessungsbehörde eingewilligt hat.


**BAUVORHABEN:**  
Errichtung Wintergarten auf  
vorhandener Dachterrasse  
Johanniterstraße 71  
79423 Heitersheim

M 1:500 Blattgröße: 297\*210 A4

Datum: 14.03.2022

Lageplan

**Ansicht West  
Bestand**

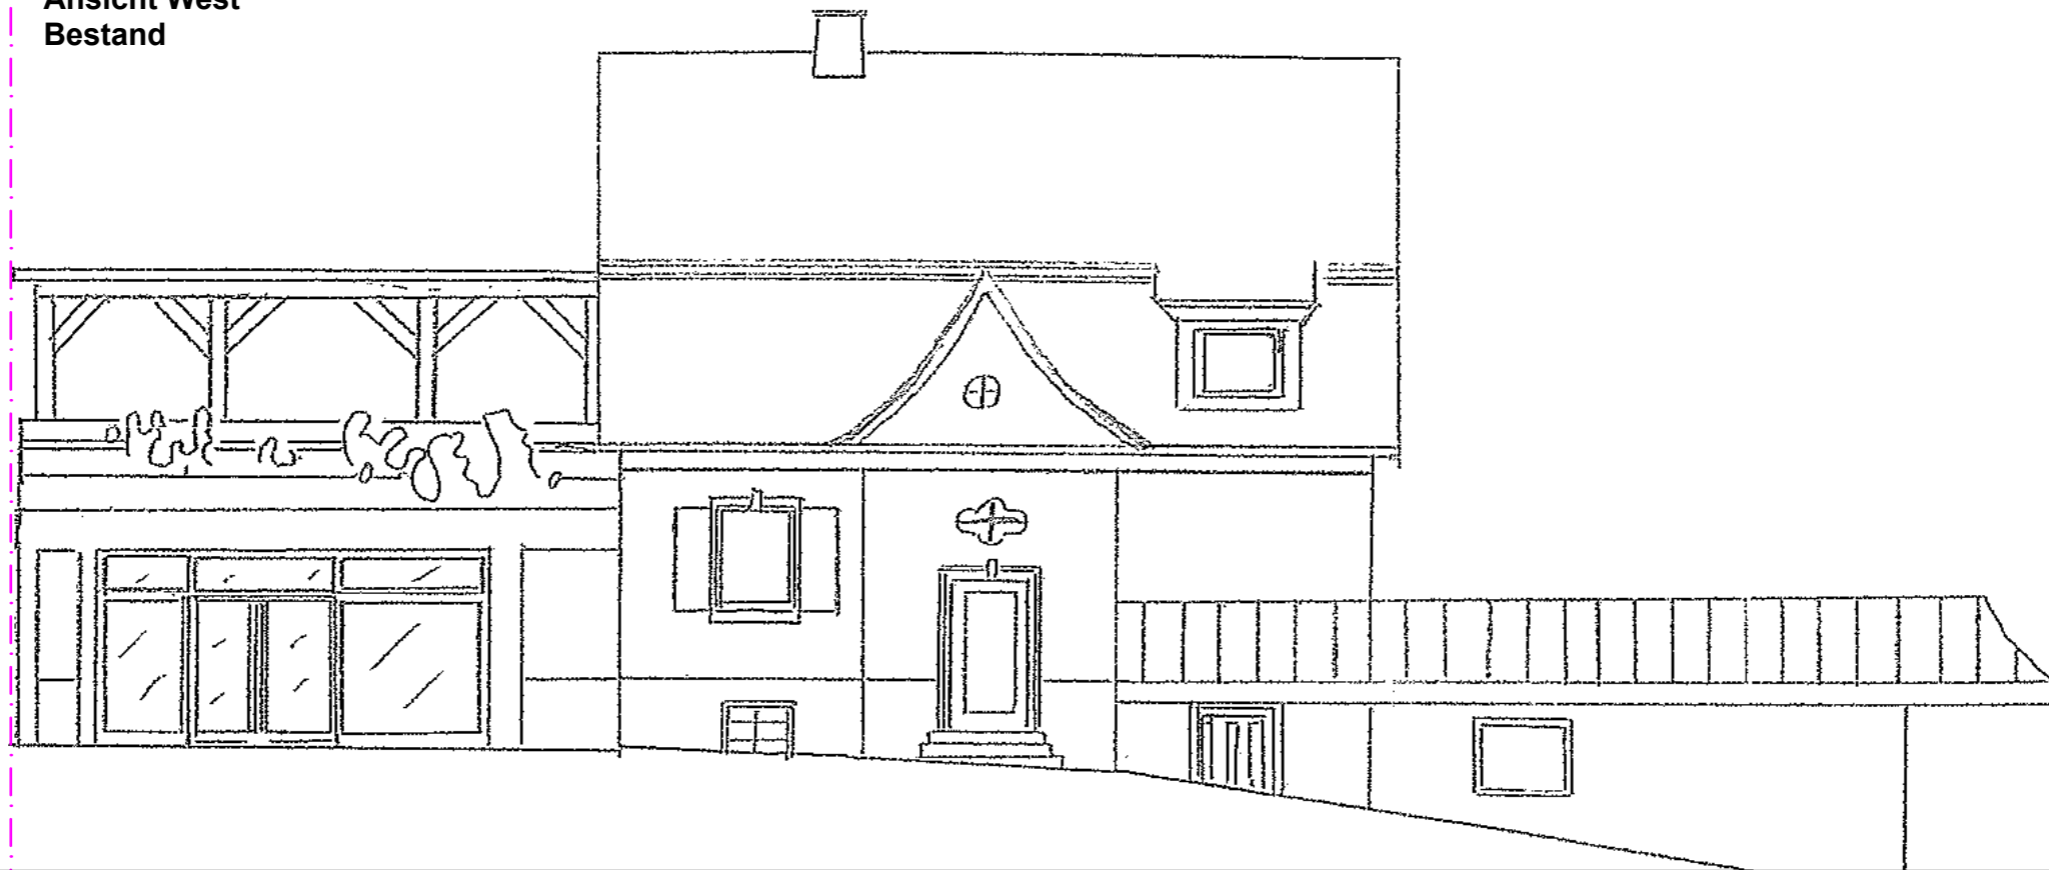


**OG**  
unverändert

**EG**

**UG**  
unverändert

**Ansicht West  
NEU**

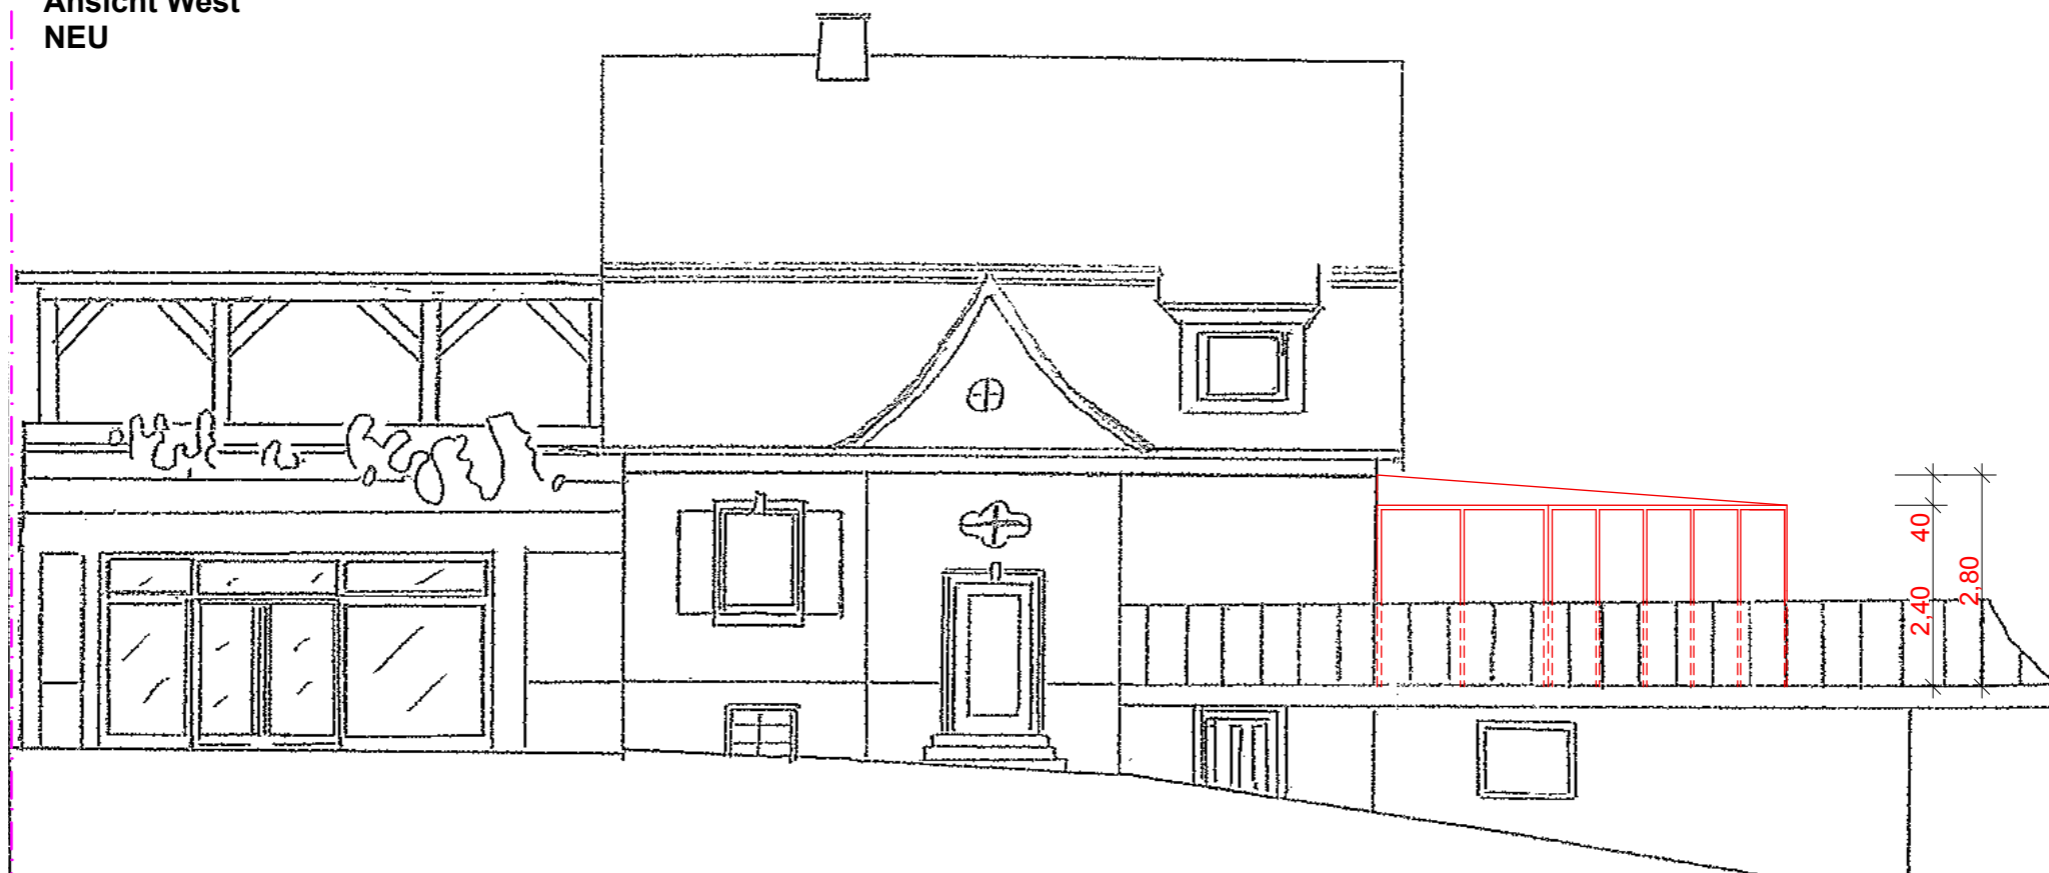

**OG**  
unverändert

**EG**

**UG**  
unverändert


**BAUVORHABEN:**  
Errichtung Wintergarten auf  
vorhandener Dachterrasse  
Johanniterstraße 71  
79423 Heitersheim

**Planinhalt  
Ansicht West**


**Bauantrag  
im vereinfachten Verfahren**

Maßstab	Blattgröße	Datum	Planersteller
1:100	420*297 A3	14.03.2022	

**Ansicht Süd  
Bestand**

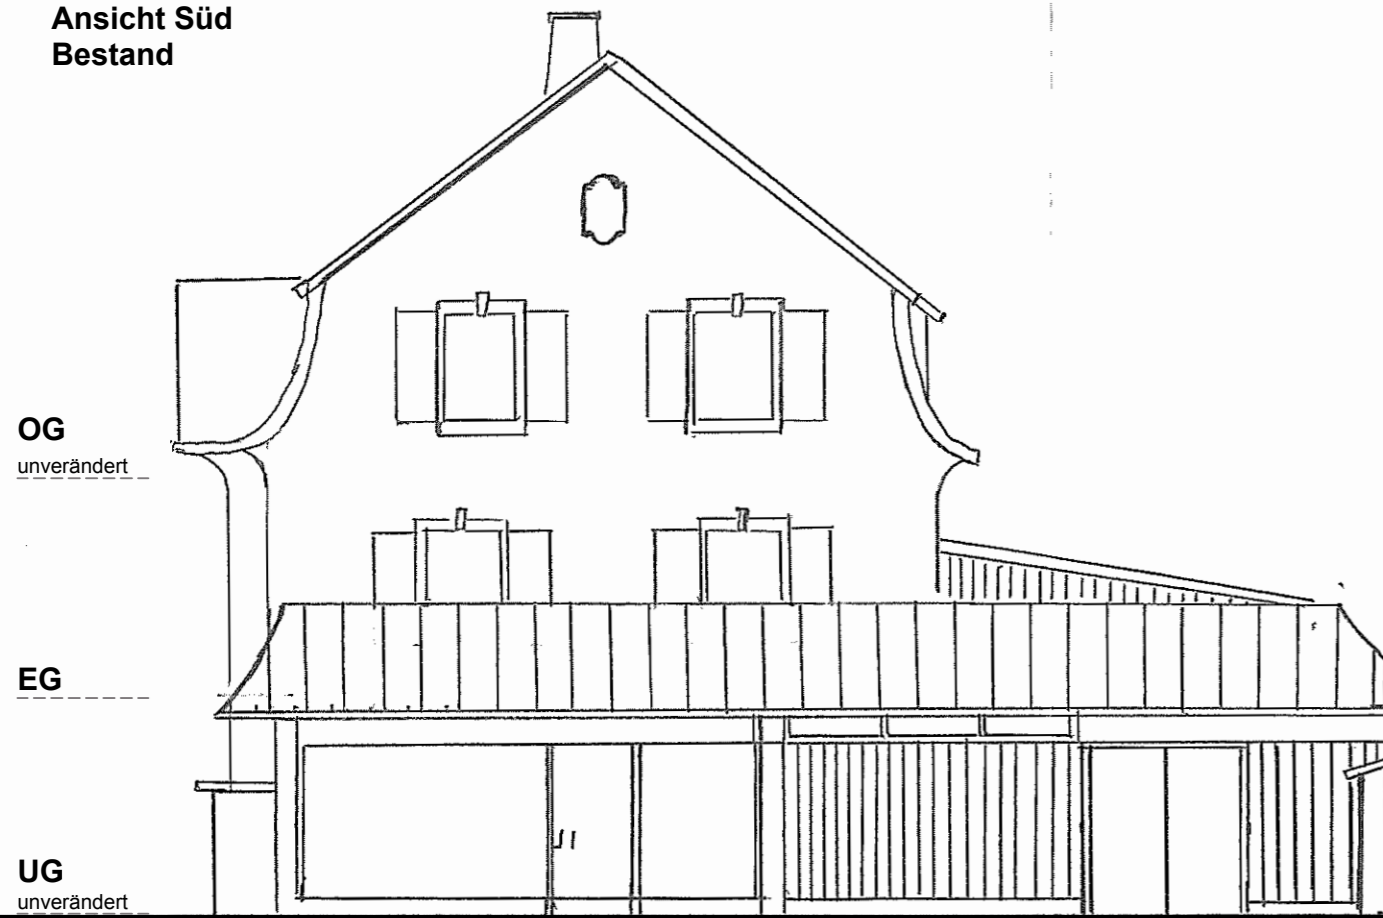

**Ansicht Süd  
NEU**

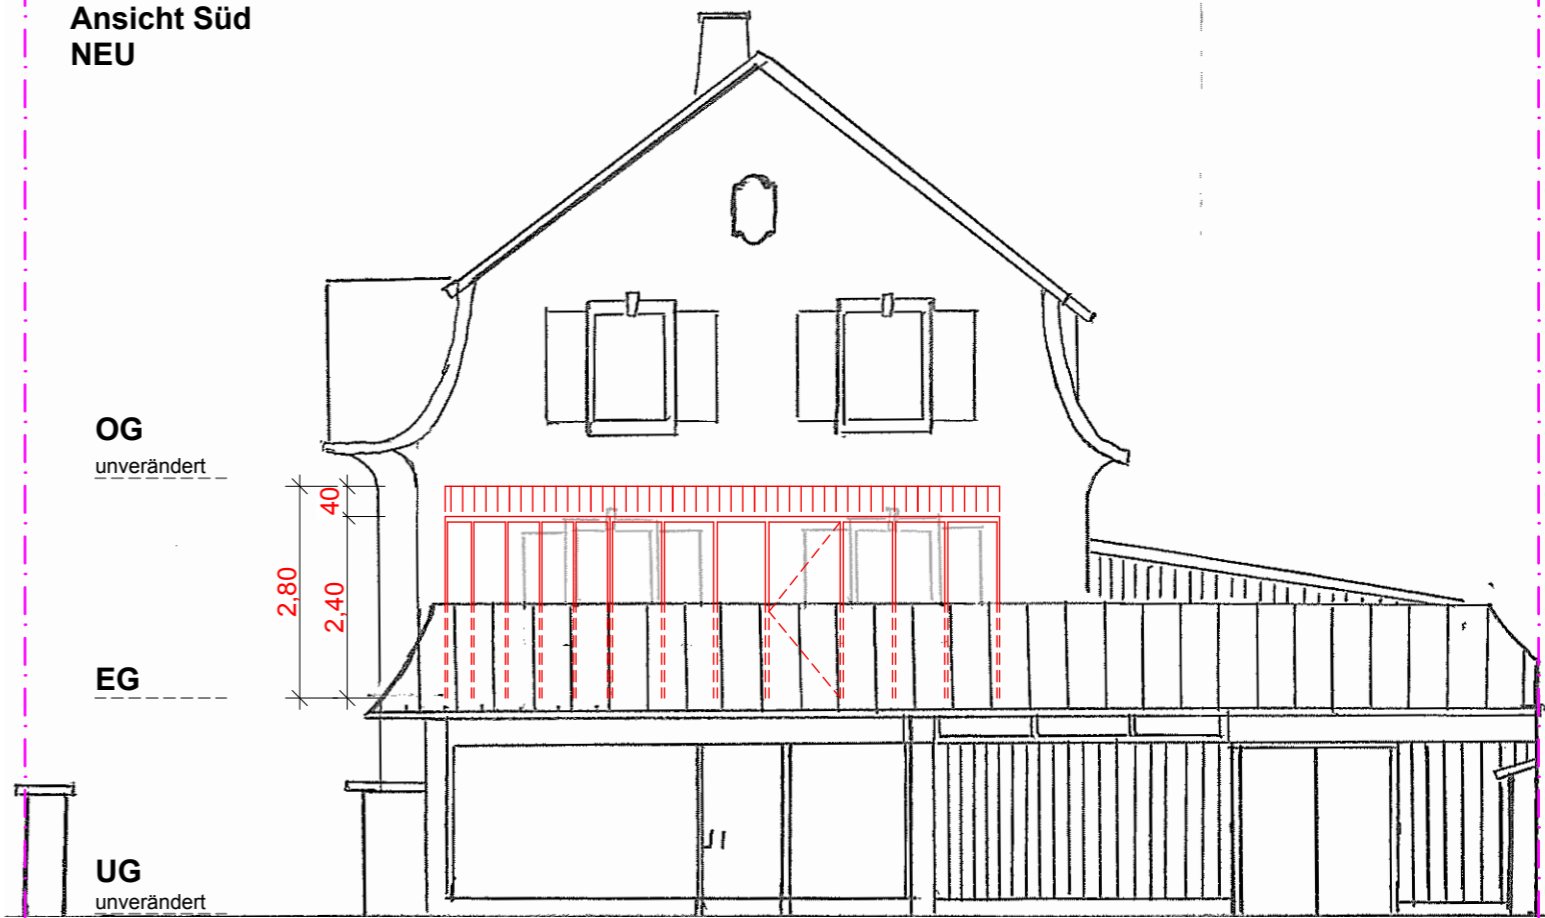

**BAUVORHABEN:**  
Errichtung Wintergarten auf  
vorhandener Dachterrasse  
Johanniterstraße 71  
79423 Heitersheim

**Planinhalt  
Ansicht Süd**

**Bauantrag  
im vereinfachten Verfahren**


Maßstab	Blattgröße	Datum	Planersteller
1:100	420*297 A3	14.03.2022	

**Ansicht Ost  
Bestand**

**OG**  
unverändert

**EG**

**UG**  
unverändert

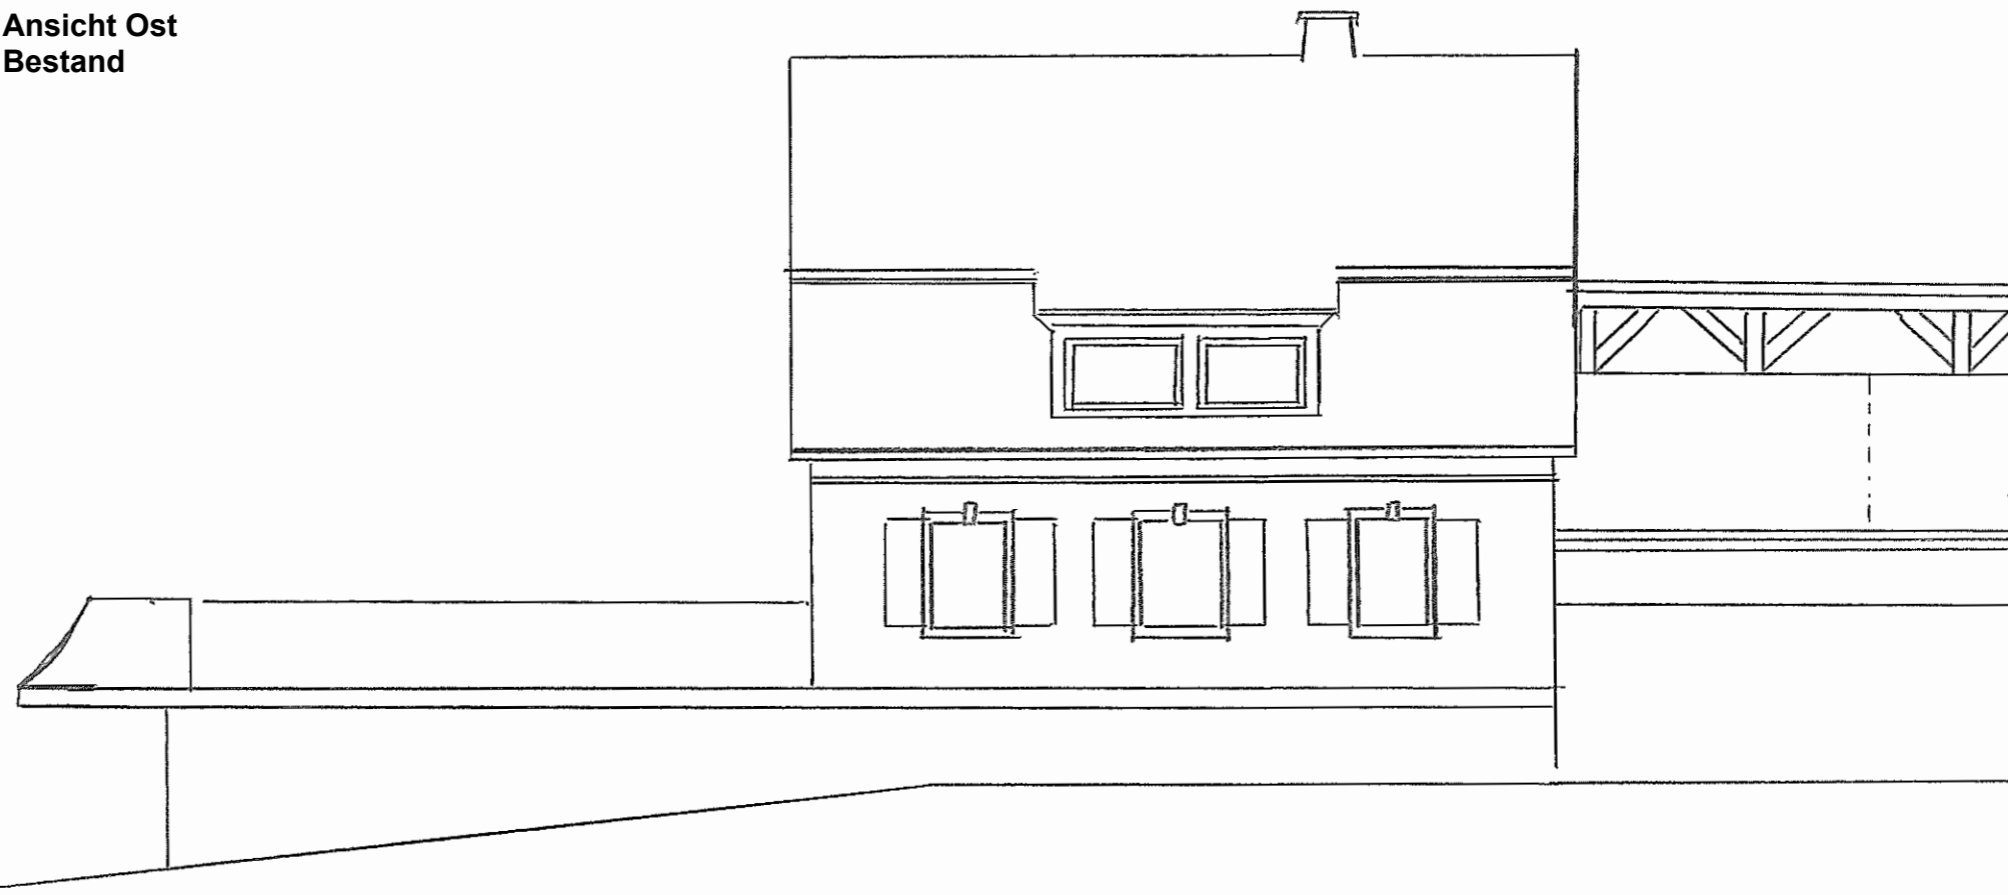


**Ansicht Ost  
NEU**

**OG**  
unverändert

**EG**

**UG**  
unverändert

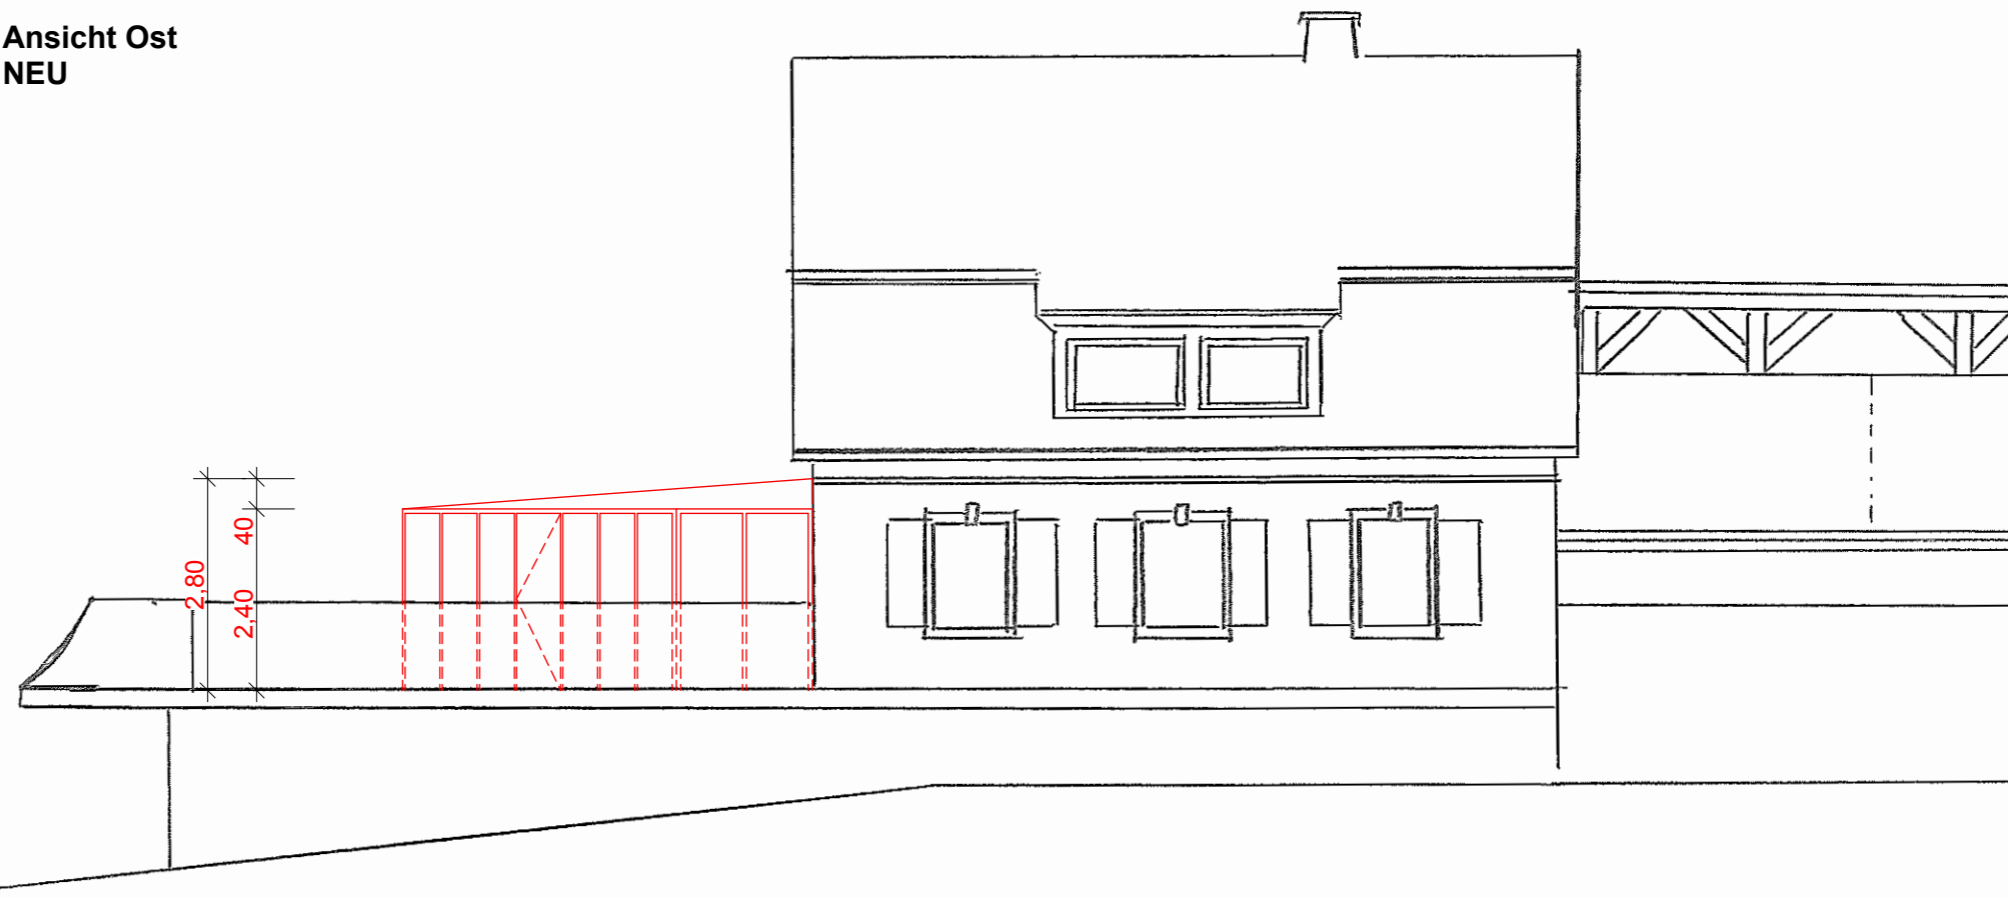

**BAUVORHABEN:**  
Errichtung Wintergarten auf  
vorhandener Dachterrasse  
Johanniterstraße 71  
79423 Heitersheim

**Planinhalt  
Ansicht Ost**

**Bauantrag  
im vereinfachten Verfahren**

Maßstab	Blattgröße	Datum	Planersteller
1:100	420*297 A3	14.03.2022	