



Flurstück: 86
Flur:
Gemarkung: Heitersheim

Gemeinde: Heitersheim
Kreis: Breisgau-Hochschwarzwald
Regierungsbezirk: Freiburg

5302693.66

32400809.90

BVH: AUSBAU DACHGESCHOSS UND ERRICHTUNG GAUBEN, BADHAUSSTR. 17, HEITERSHEIM

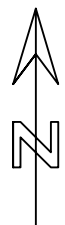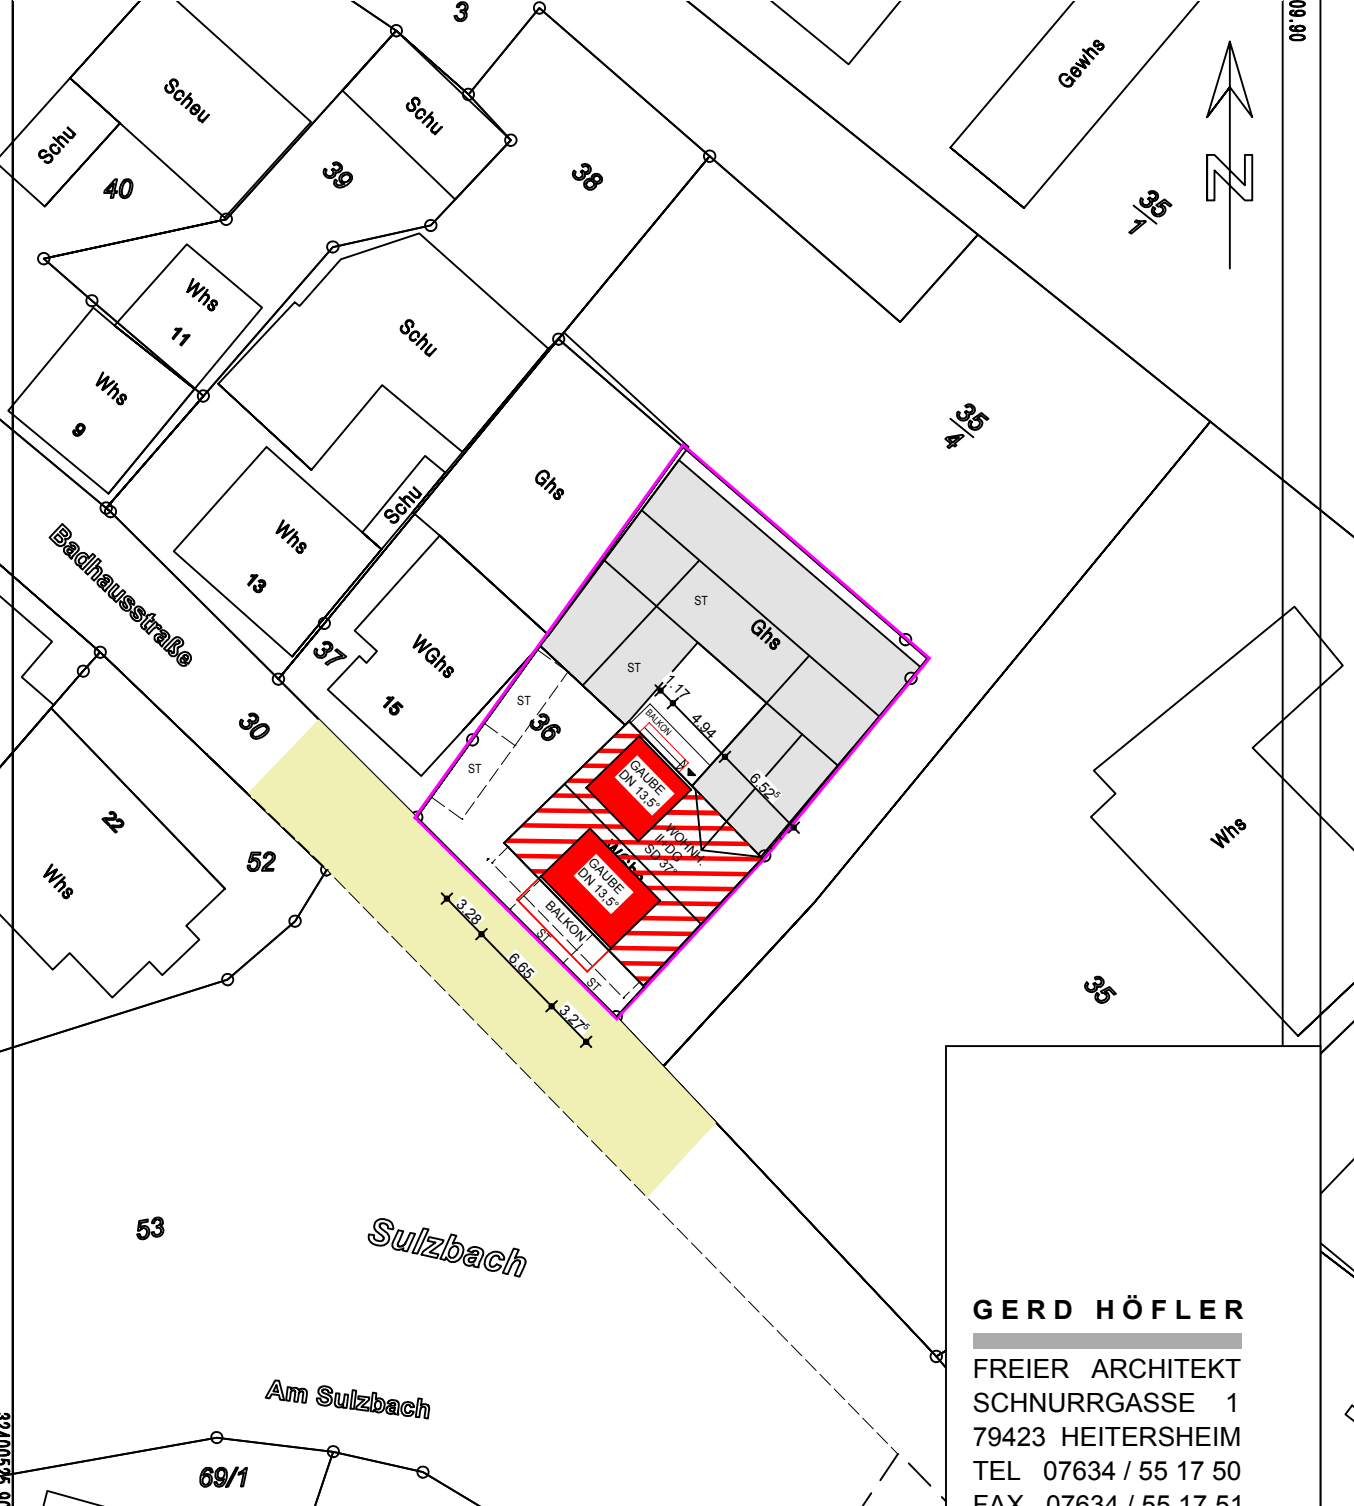


GERD HÖFLER
 FREIER ARCHITEKT
 SCHNURRGASSE 1
 79423 HEITERSHEIM
 TEL 07634 / 55 17 50
 FAX 07634 / 55 17 51

DATUM: 25.03.2022

Darstellung entspricht dem Liegenschaftskataster -
Abweichungen gegenüber dem Grundbuch sind möglich.

Die Basisinformationen und Basisdaten des Liege-
vorbehalts nach § 2 Abs. 3 und 4 des Vermessung
zuletzt geändert durch Gesetz vom 30. Novembe
nur für den Zweck verwendet werden, zu dem sie
andere Zwecke ist nur zulässig, wenn die Verme


Maßstab 1:500

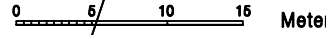


32400545.90

69/1


5302590.16

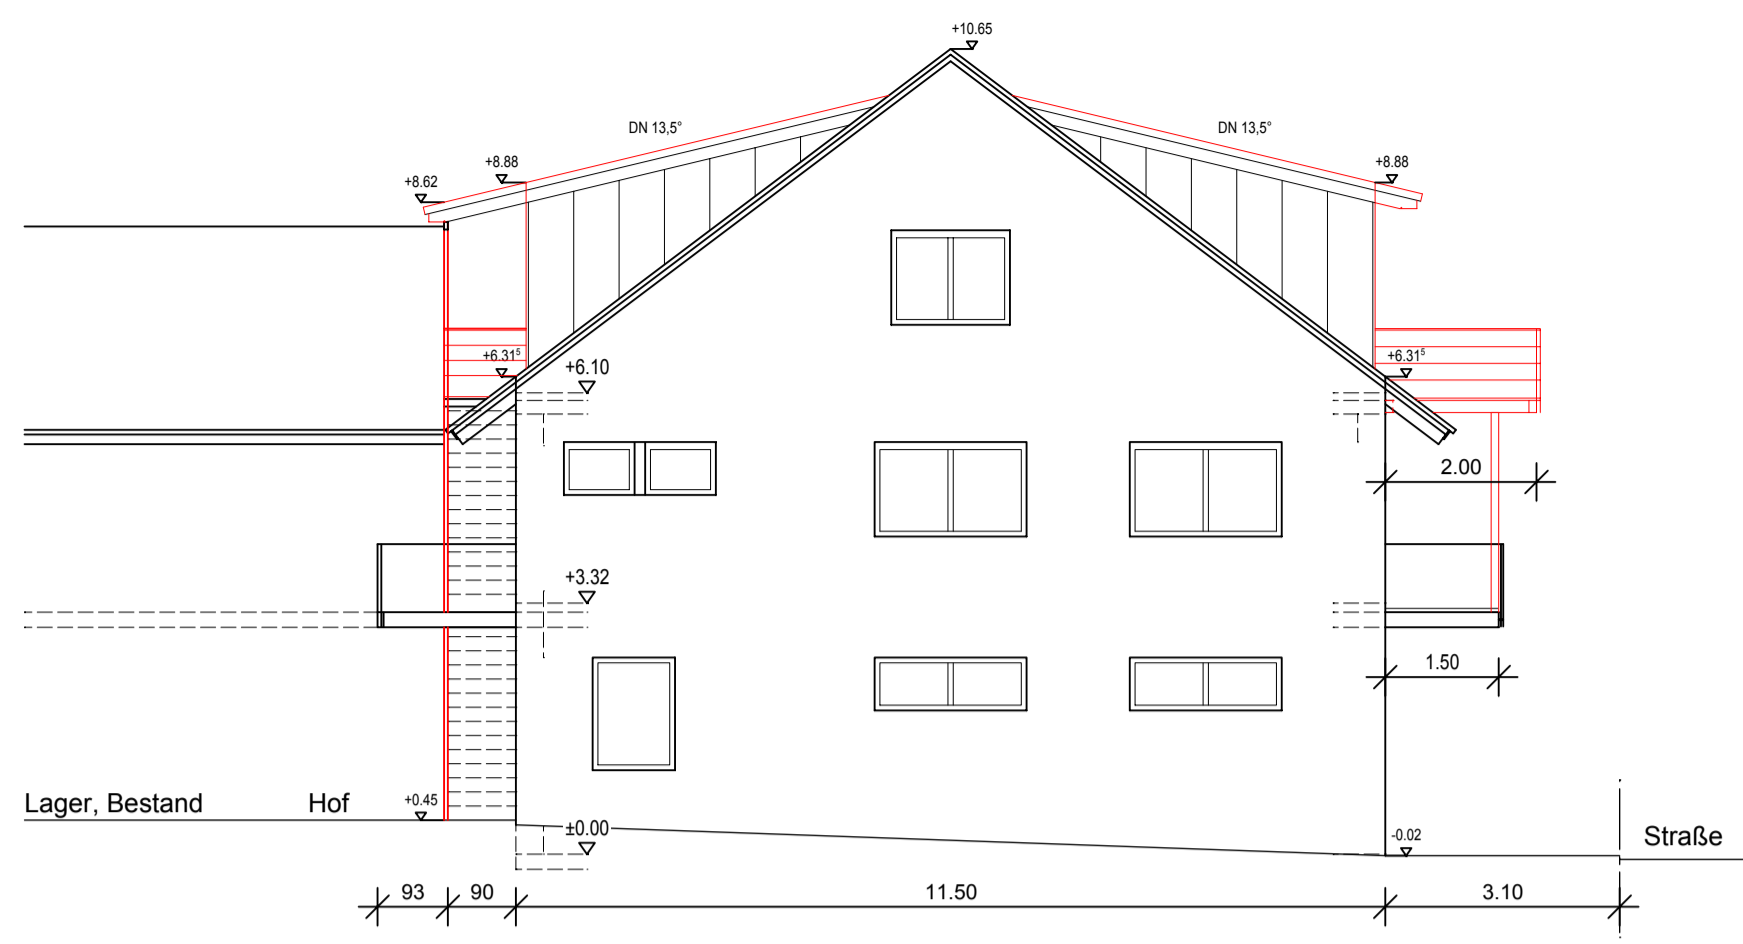


ANSICHT NORD-WEST

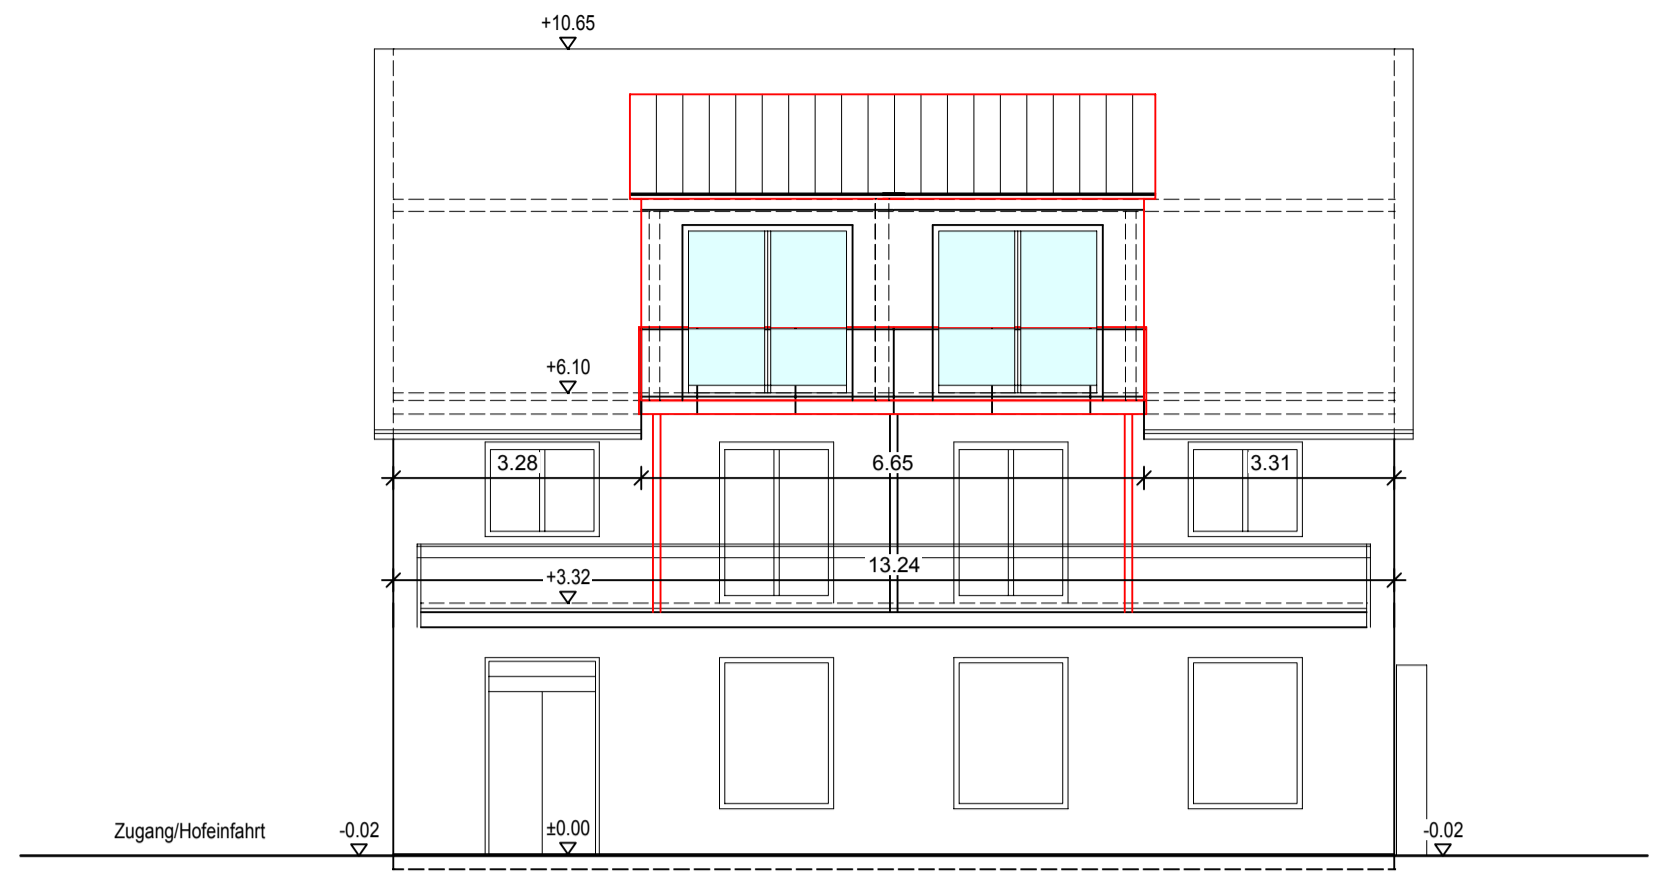


ANSICHT SÜD-WEST

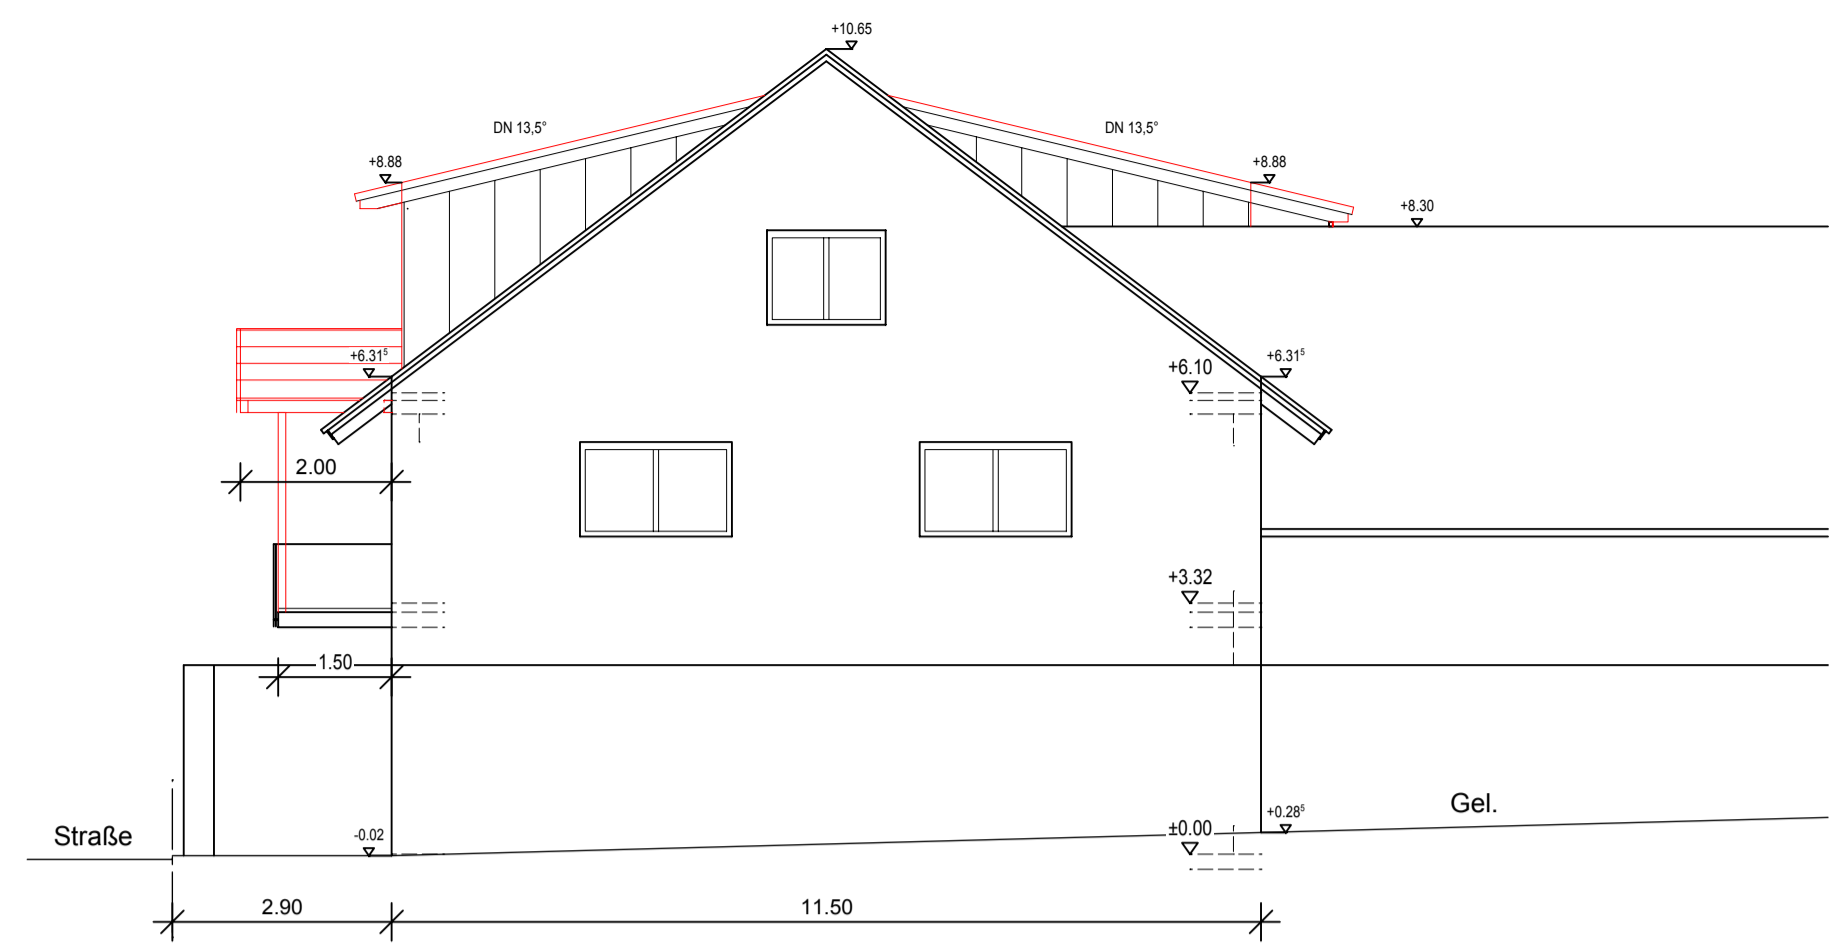


ANSICHT SÜD-OST

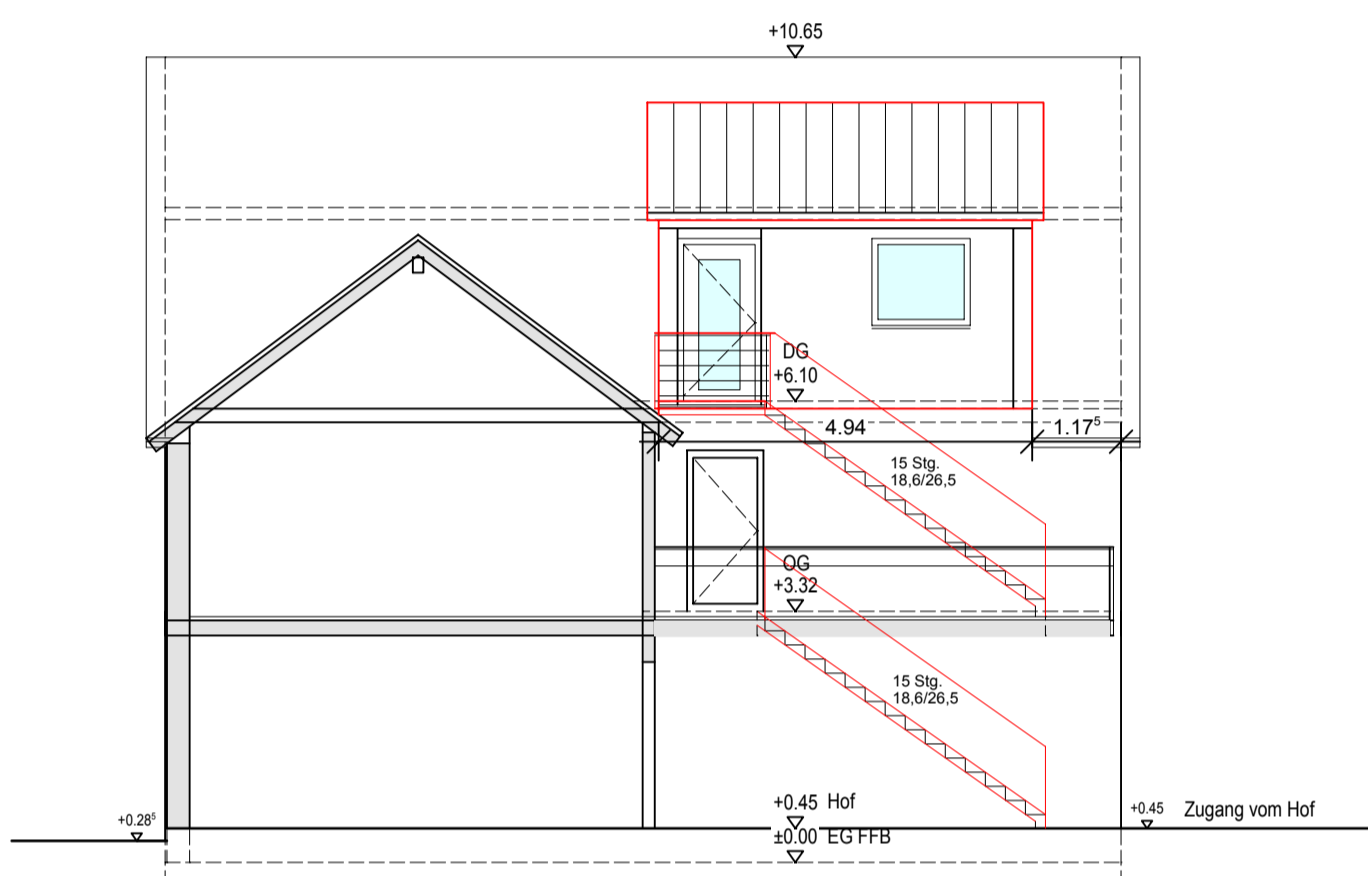


SCHNITT/ANSICHT NORD-OST

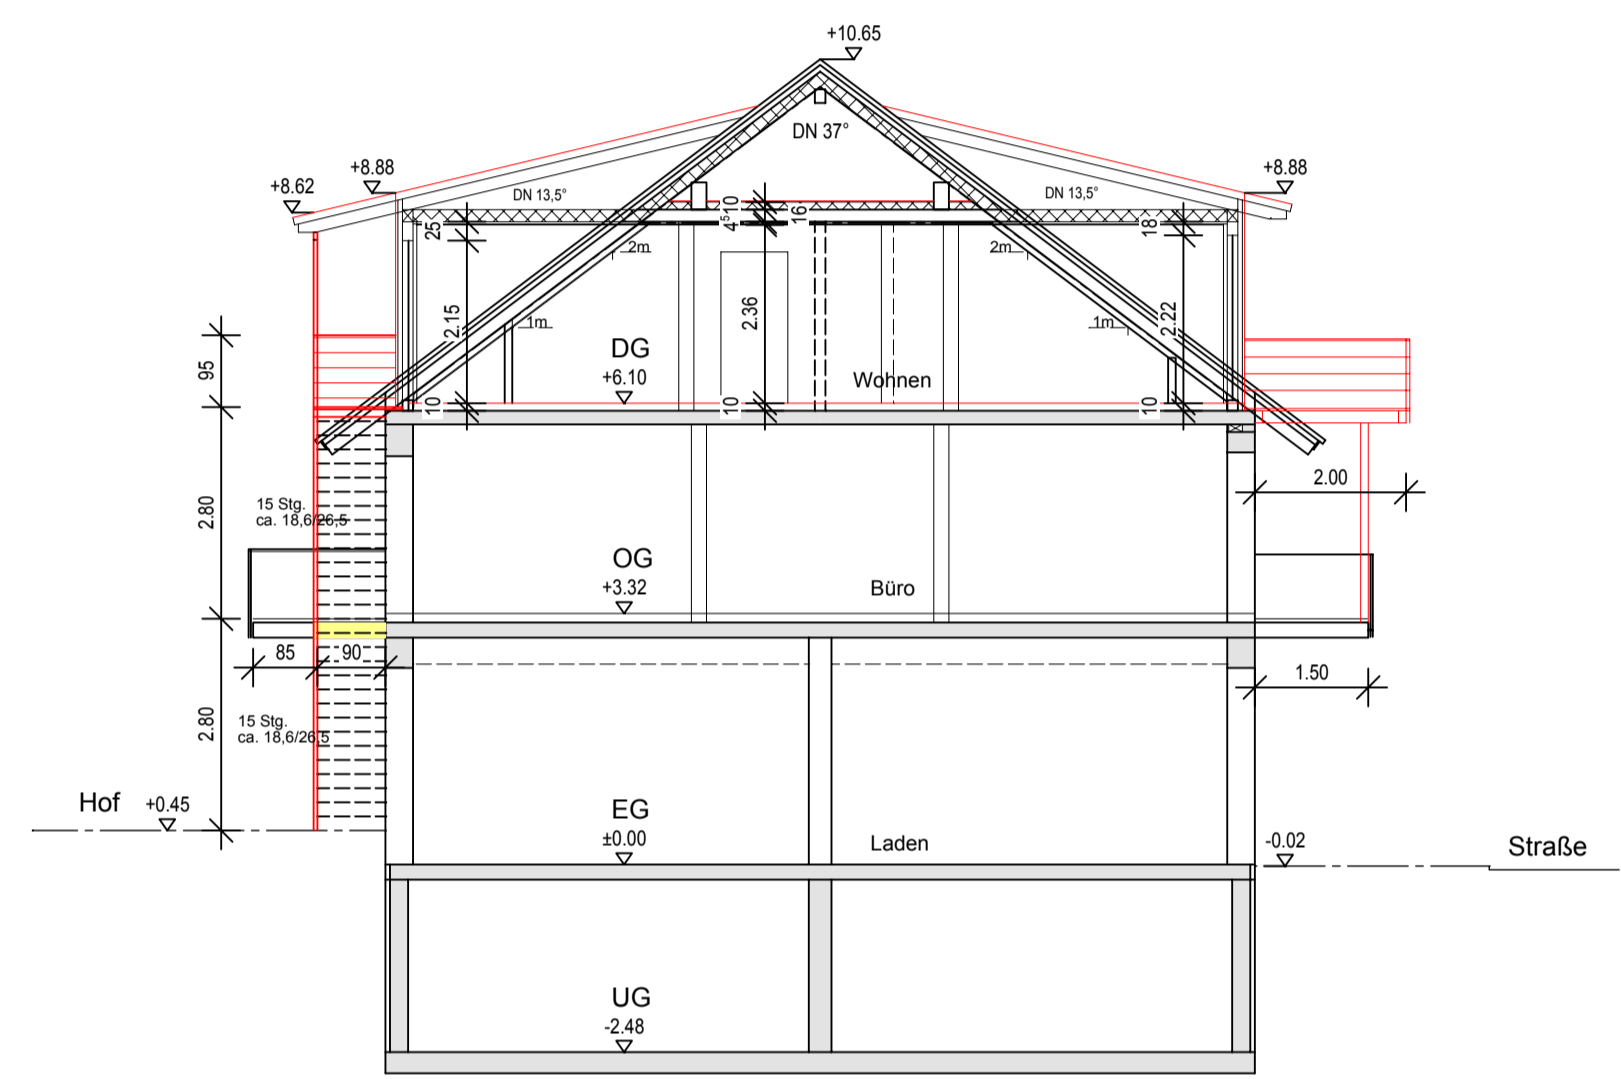


SCHNITT M100

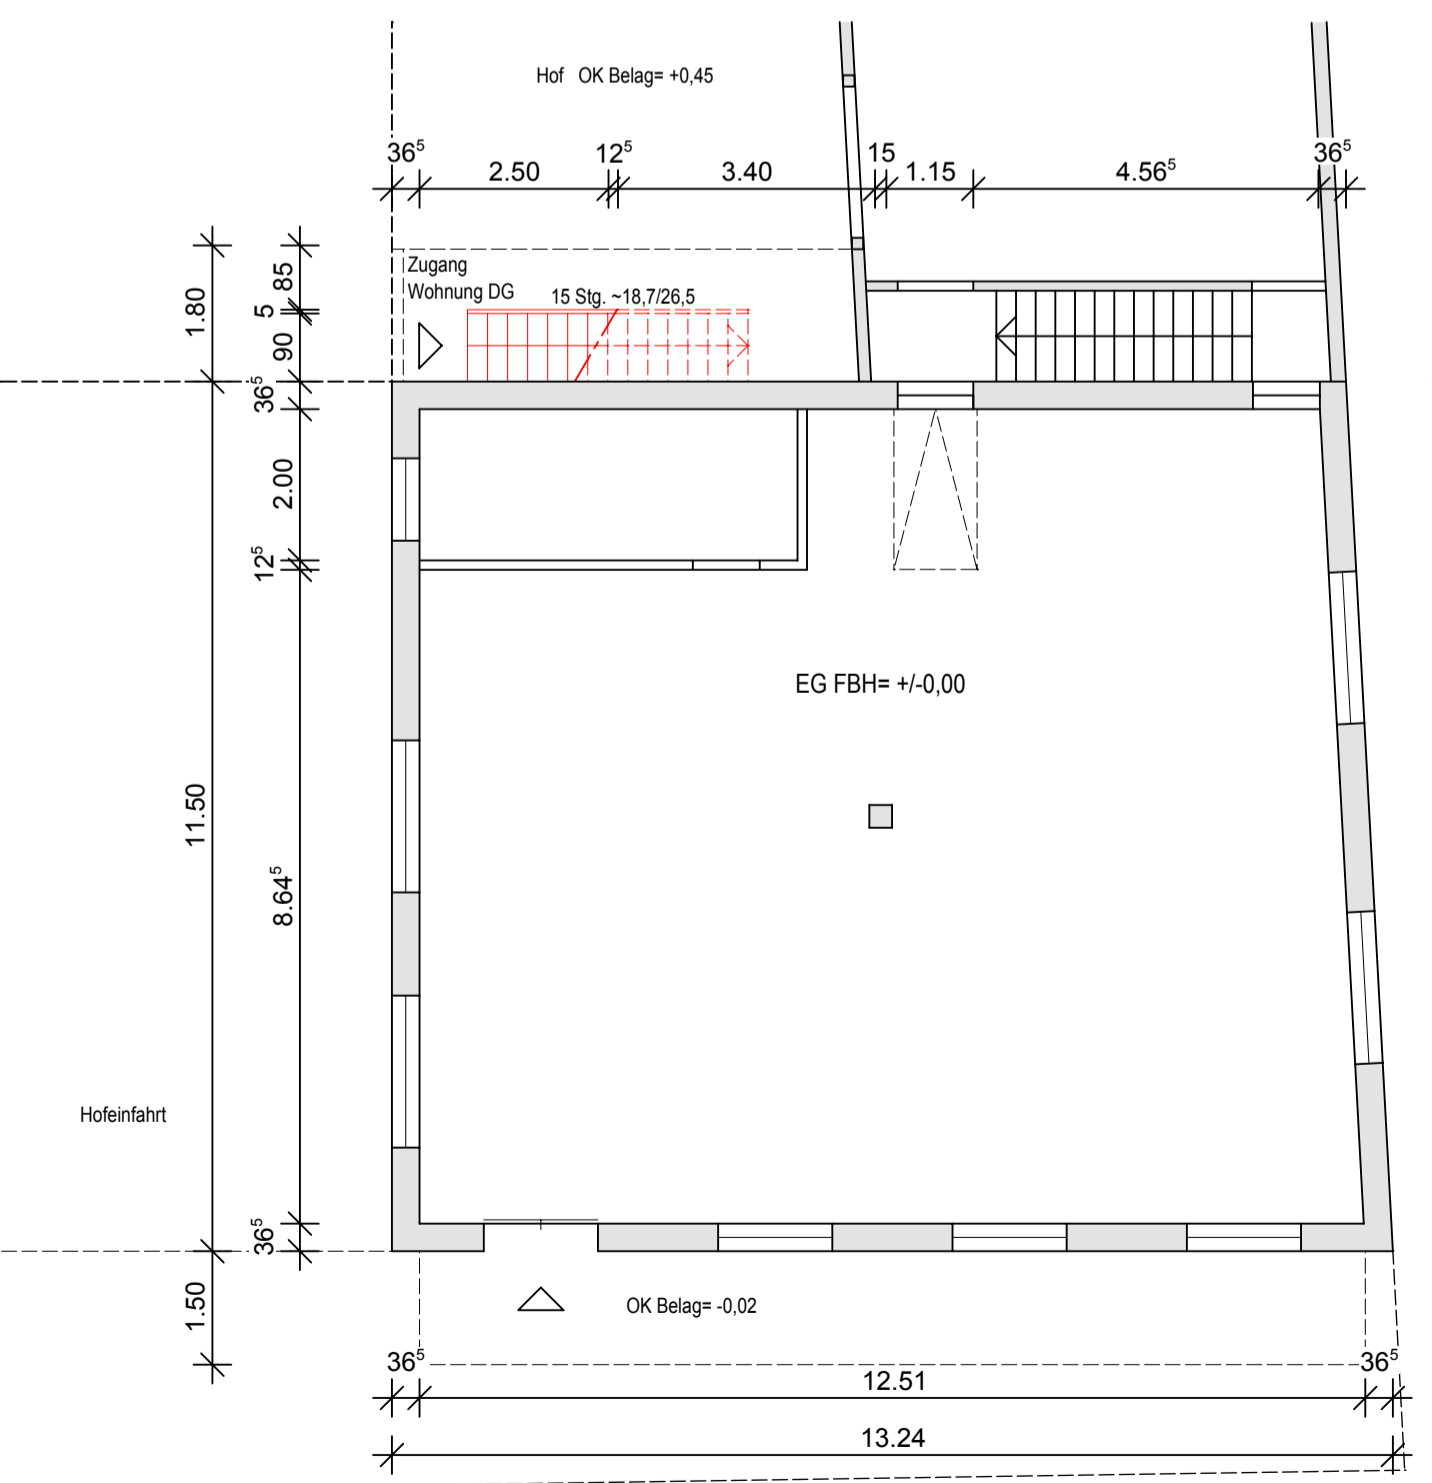


ERDGESCHOSS

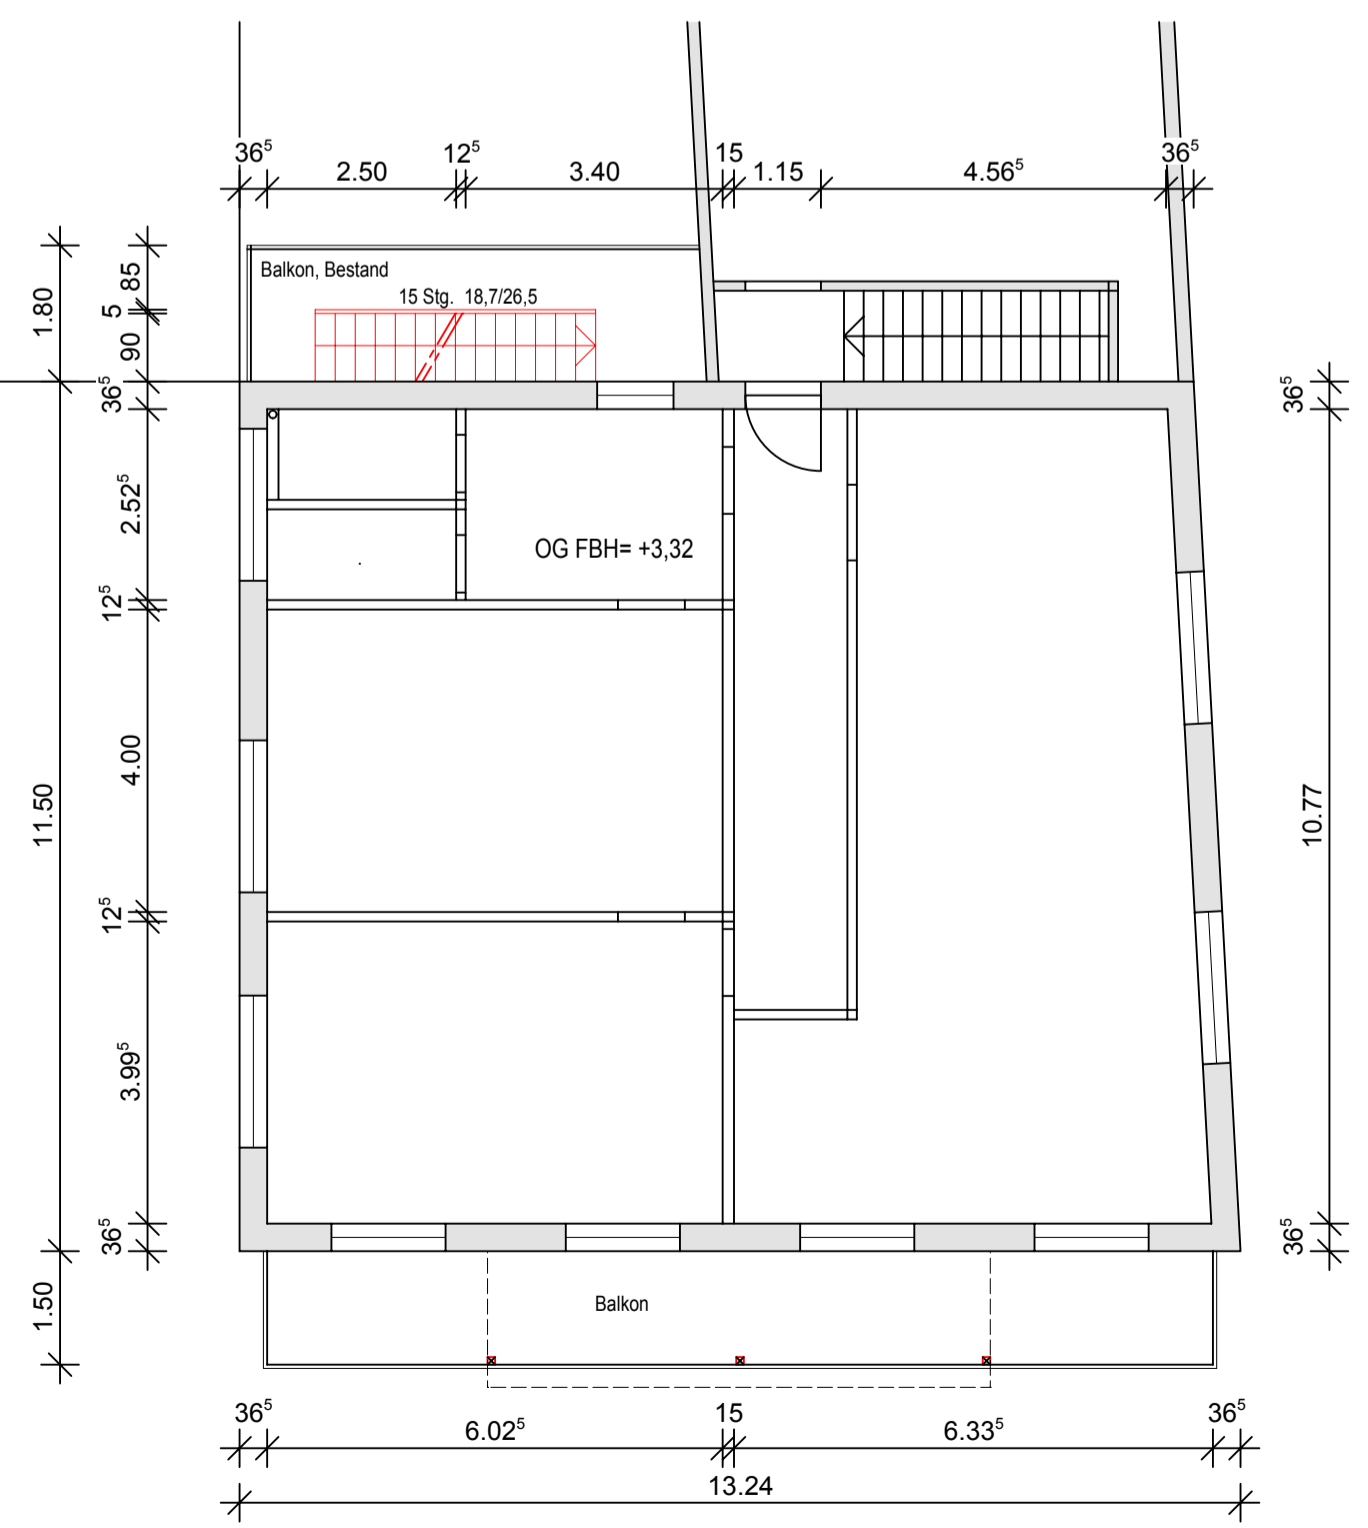

OBERGESCHOSS

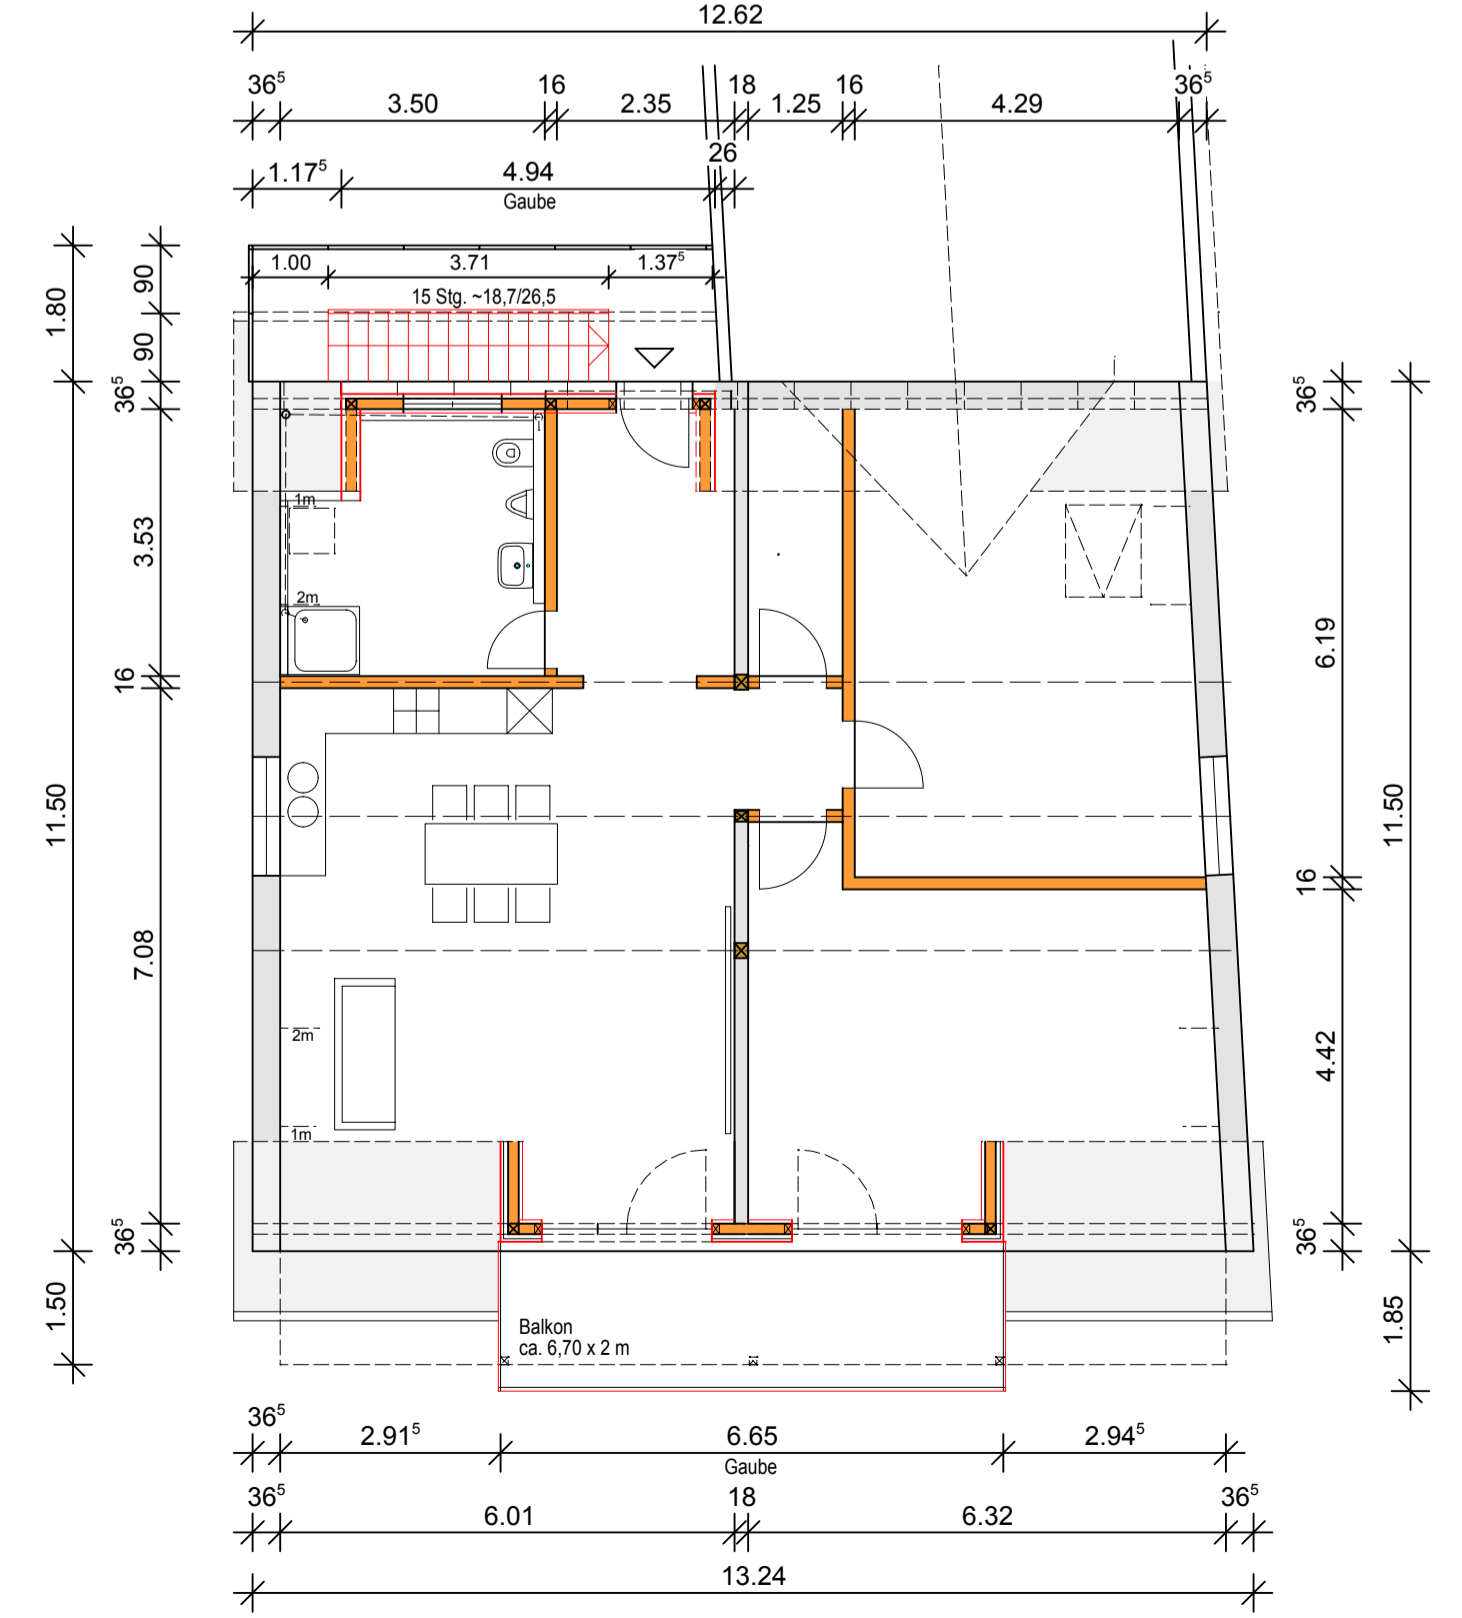

DACHGESCHOSS

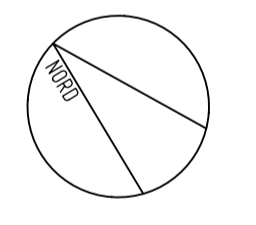

PR 232/21
BAUANTRAG
 BAUVORHABEN
AUSBAU DES DACHGESCHOSSES UND ERRICHTUNG VON DACHGAUBEN ZU WOHNZWECKEN
 HEITERSHEIM, BADHAUSSTR. 17, FLST.NR. 36

PLAN BA.01
GRUNDRISS, SCHNITTE, ANSICHTEN **01**
 M 1 : 100

ARCHITEKT
GERD HÖFLER
 FREIER ARCHITEKT
 SCHNURRGASSE 1
 79423 HEITERSHEIM
 TEL 07634 / 55 17 50
 FAX 07634 / 55 17 51
 info@gerd-hoefler.de

DATUM: 25.03.2022
 DIN A1