


Landkreis: Breisgau-Hochschwarzwald
 Gemeinde: Heitersheim
 Gemarkung: Gallenweiler
 Maßstab: 1:500

Lageplan-zeichnerischer Teil
 zum Bauantrag (§4 LBOVVO)
 Seite 1 - Übersicht

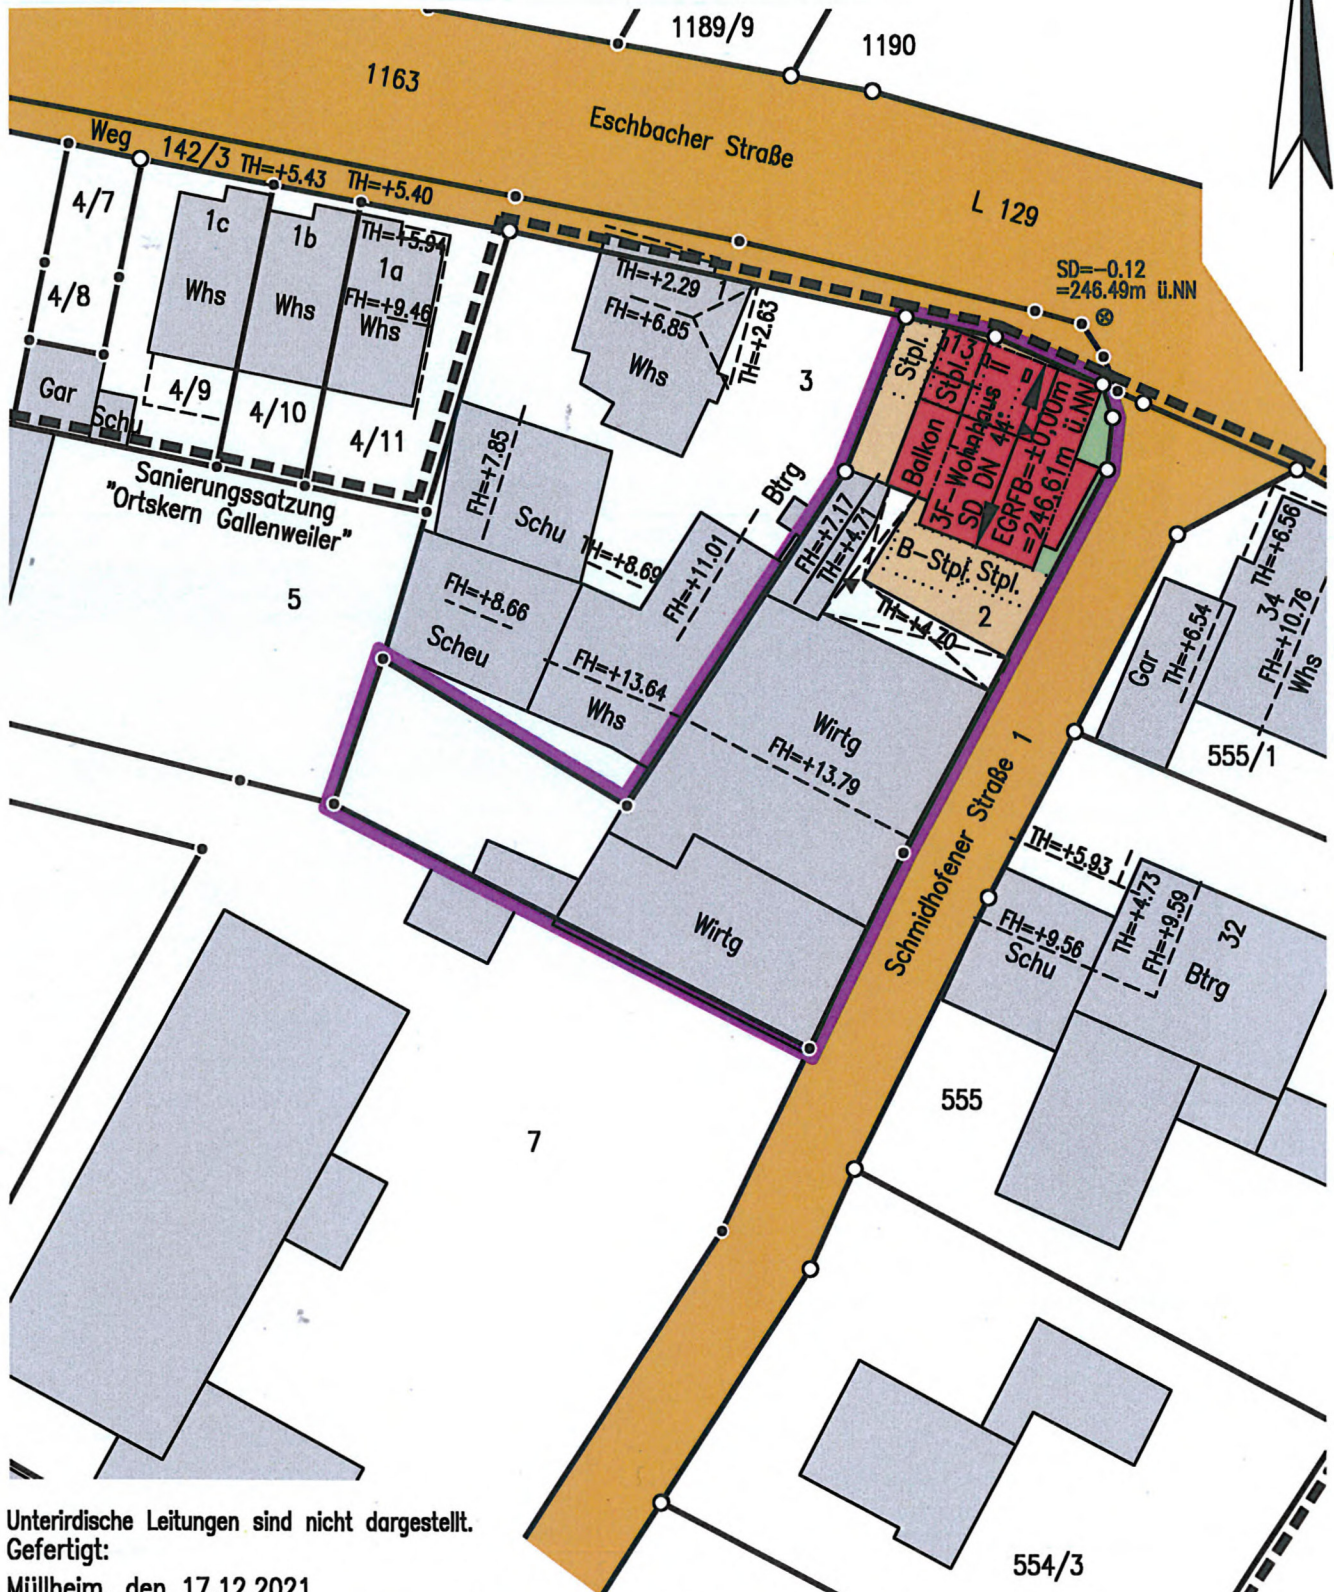

Unterirdische Leitungen sind nicht dargestellt.
 Gefertigt:
 Müllheim, den 17.12.2021
 Auszug aus dem Liegenschaftskataster und
 Einzeichnungen nach §4 Abs.3 und 4 LBOVVO
 Ingenieurbüro f. Vermessungstechnik
 Dipl.-Ing. (FH) Karl-Friedrich WEBER
 Nußbaumallee 5 79379 Müllheim
 Tel.: 07631/1770-0 Fax: -17
 info@weber-vermessung.de
 www.weber-vermessung.de

Der Planverfasser (§43 LBO)


Sachverständiger n. §5 Abs.3 LBOVVO
 Dieser Plan ist urheberrechtlich geschützt. Bei Weiterverwendung - auch auszugsweise - ist das Ingenieurbüro K.-F. Weber als Urheber auf dem Plan zu vermerken.

Vereinfachtes Baugenehmigungsverfahren LBO § 52 "Neubau eines Dreifamilienhauses mit Keller"

Gemeinde: Heitersheim Straße: Schmiedhofener Str. 13 Flur-Stück Nr.: 2
Ort: Gallenweiler

OK Rohfußboden Erdgeschoss = 246,61m ü. NN

- | | | | |
|---|------------|---|---------|
|  | Mauerwerk |  | Nachbar |
|  | Stahlbeton |  | Bestand |
|  | Gelände | | |

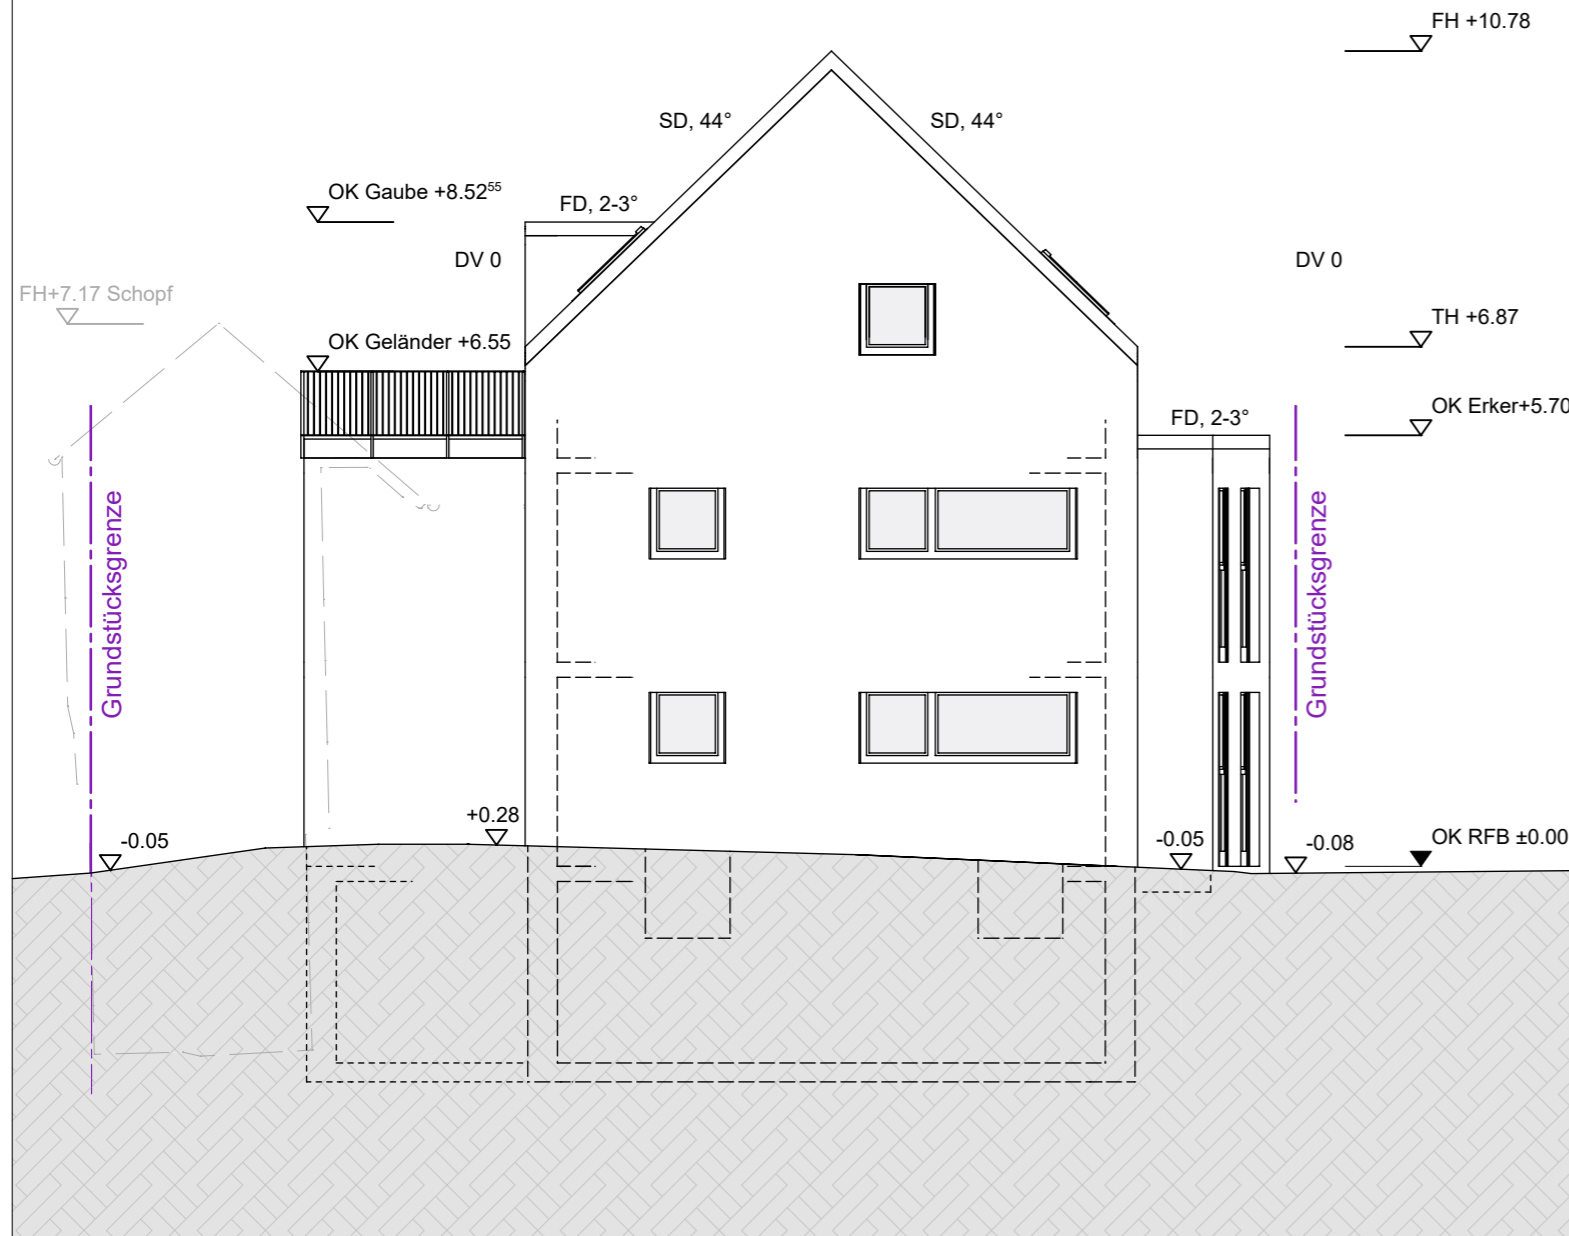

index	datum	ersteller	änderung



XS-architekten

Freie Architekten



S. Rupp Dipl.-Ing.
Kroizinger Straße 24
info@xs-architekten.de
www.xs-architekten.de

A. Kirchner Dipl.-Ing. (FH)
79219 Straßberg im Preisgau
Tel.: + 49 (0) 7633 -92 384 47
Fax: + 49 (0) 7633 -92 384 49

plannummer	index	projektnummer	ersteller	datum	maßstab
7	-	301	FT	08.12.2021	1/100

ANSICHT SÜD

bauvorhaben

nordpfeil

bauort

höhenlage

legende


projekt

index

entwurfsverfasser

plan

büro für architektur, gestaltung & design

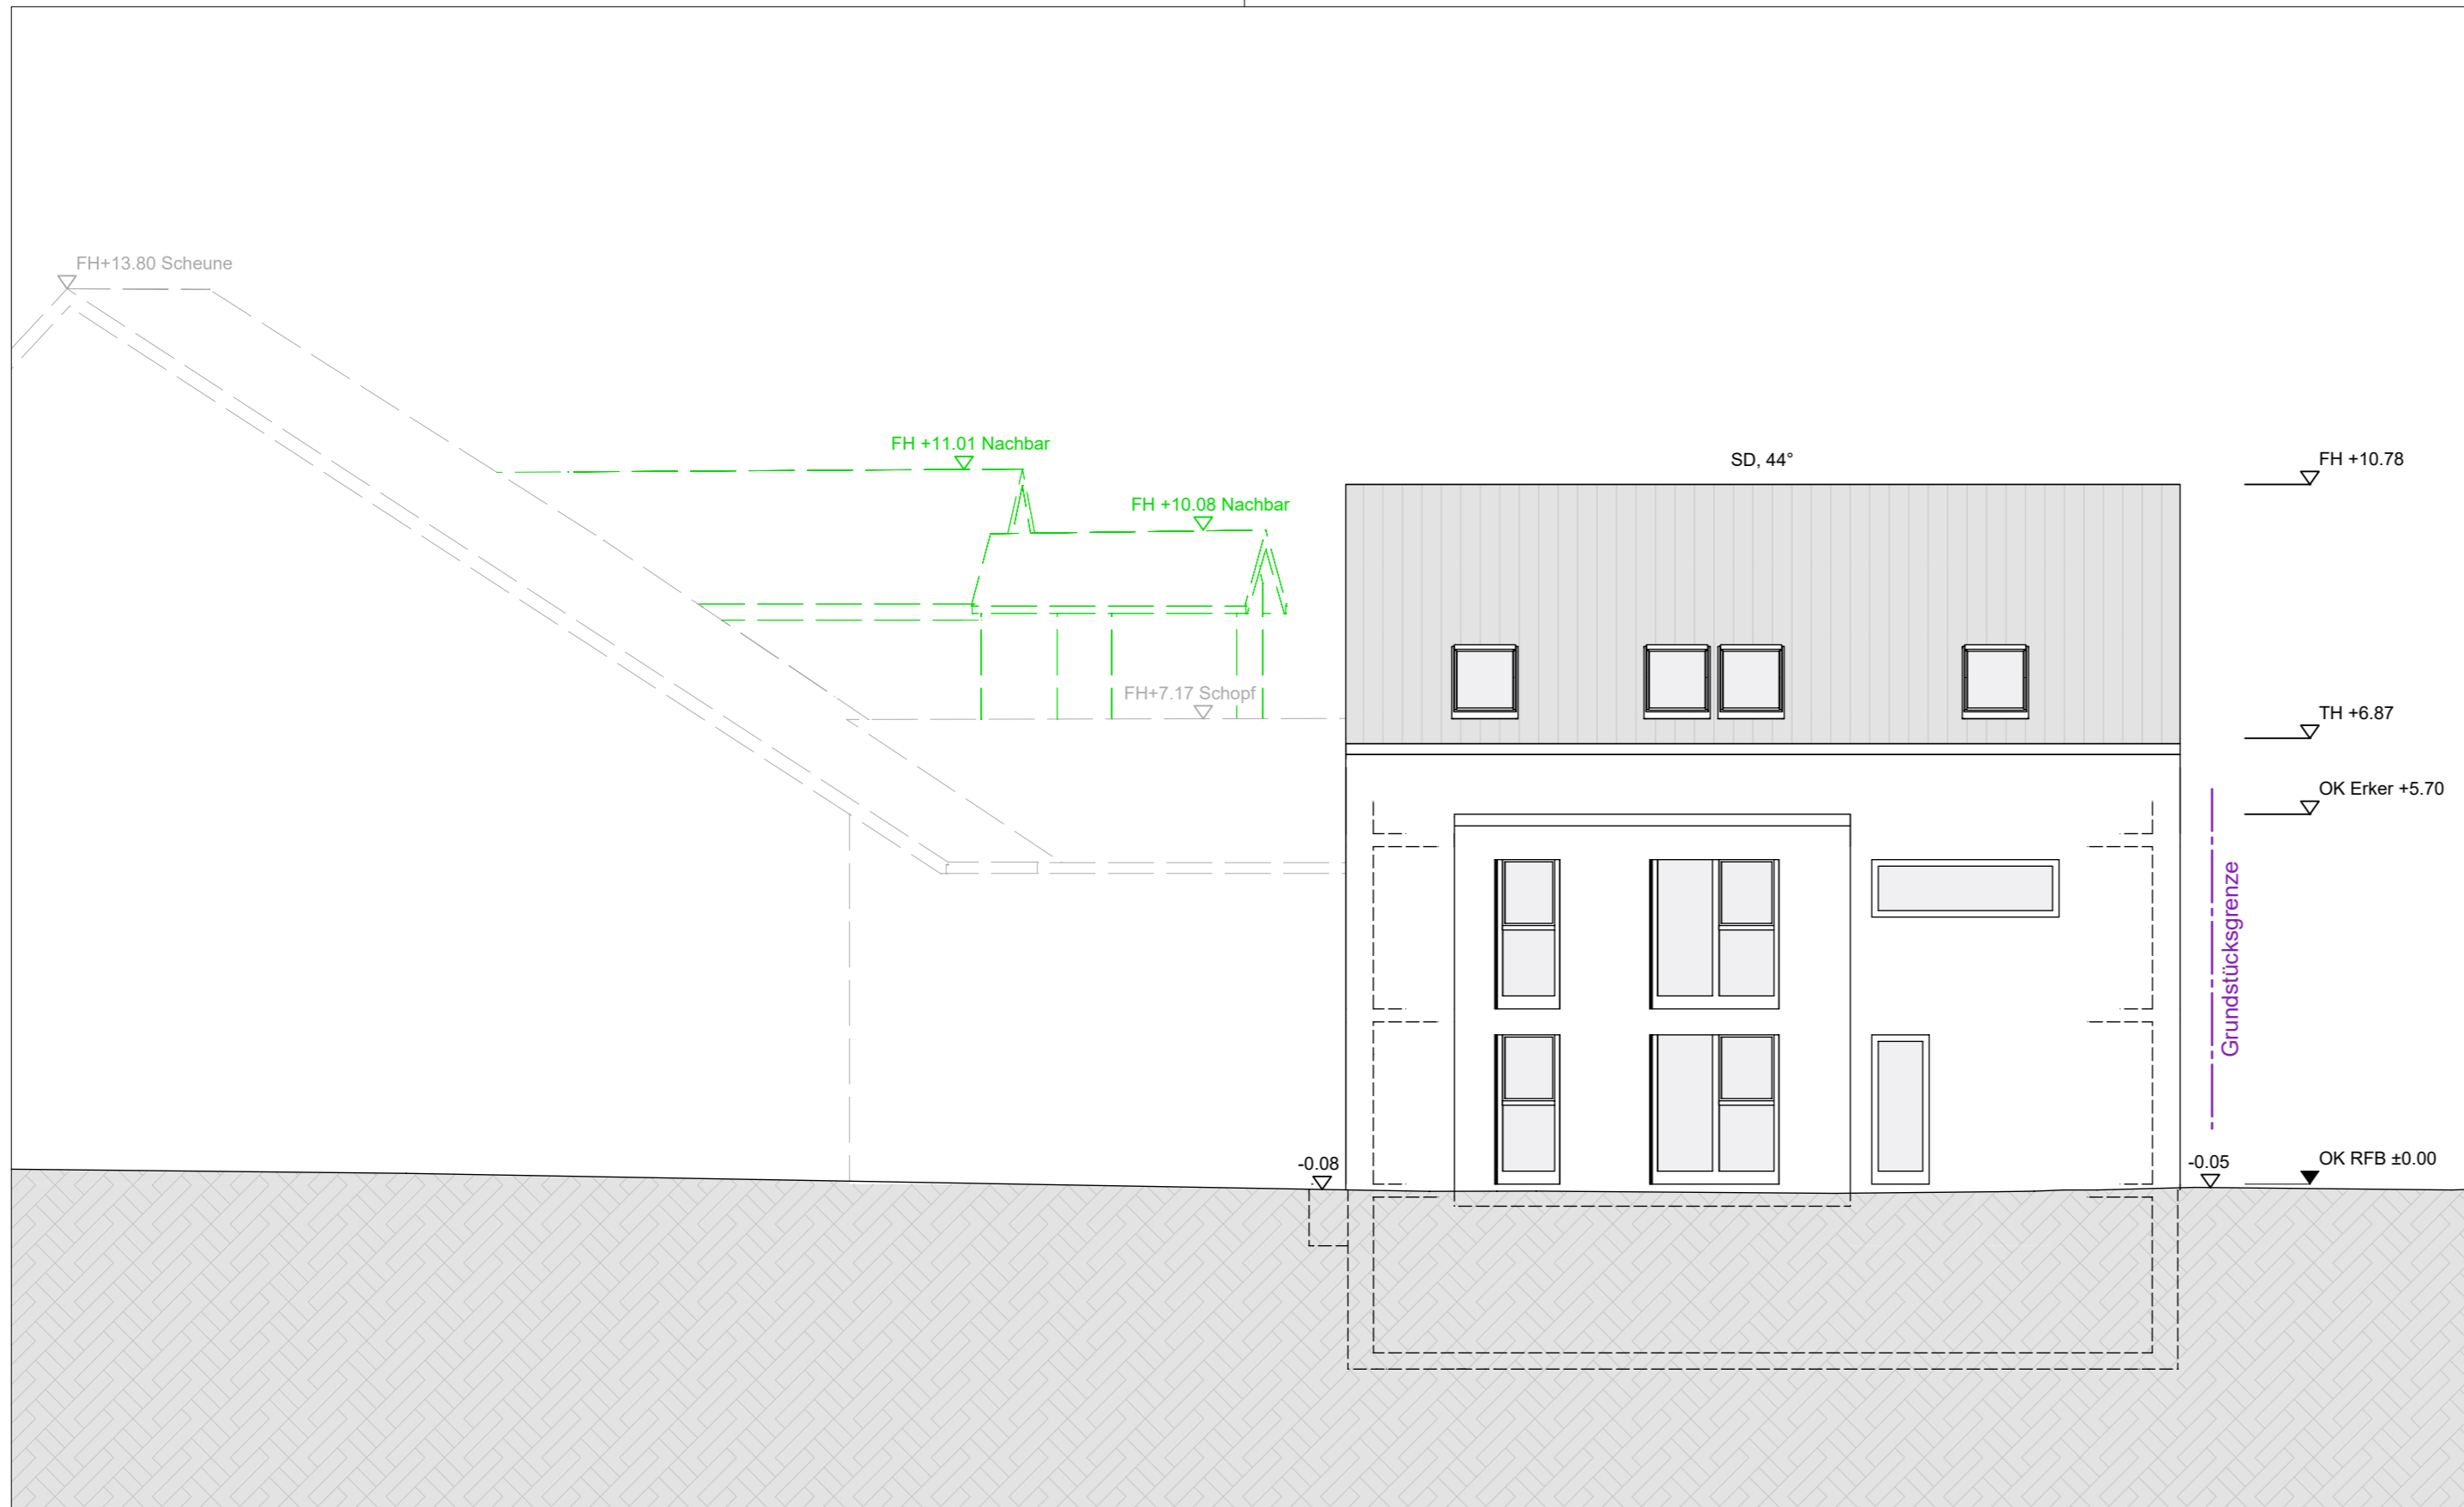

Vereinfachtes Baugenehmigungsverfahren LBO § 52
"Neubau eines Dreifamilienhauses mit Keller"

Gemeinde: Heitersheim Straße: Schmiedhofener Str. 13 Flur-Stück Nr.: 2
 Ort: Gallenweiler

OK Rohfußboden Erdgeschoss = 246,61m ü. NN

- | | | | |
|---|------------|---|---------|
|  | Mauerwerk |  | Nachbar |
|  | Stahlbeton |  | Bestand |
|  | Gelände | | |

index	datum	ersteller	änderung

xs -architekten
 Freie Architekten

		S. Rupp Dipl.-Ing. Kroizinger Straße 24 info@xs-architekten.de www.xs-architekten.de	A. Kirchner Dipl.-Ing. (FH) 79119 Strüben im Breisgau Tel.: + 49 (0) 7633 -92 384 47 Fax: + 49 (0) 7633 -92 384 49
---	---	--	--

plannummer	index	projektnummer	ersteller	datum	maßstab
8	-	301	FT	08.12.2021	1/100

ANSICHT OST

bauvorhaben
 nordpfeil
 bauort
 höhenlage
 legende
 projekt
 index
 entwurfsverfasser
 büro für architektur, gestaltung & design
 plan

**Vereinfachtes Baugenehmigungsverfahren LBO § 52
"Neubau eines Dreifamilienhauses mit Keller"**

Gemeinde: Heitersheim Straße: Schmiedhofener Str. 13 Flur-Stück Nr.: 2
Ort: Gallenweiler

OK Rohfußboden Erdgeschoss = 246,61m ü. NN

- Mauerwerk
- Stahlbeton
- Gelände
- Nachbar
- Bestand

index	datum	ersteller	änderung

xs-architekten

Freie Architekten

S. Rupp Dipl.-Ing.
Krozingen Straße 24
info@xs-architekten.de
www.xs-architekten.de


A. Kirchner Dipl.-Ing. (FH)
79119 Strauben im Preisgau
Tel.: +49 (0) 7633-92 384 47
Fax: +49 (0) 7633-92 384 49

plannummer	index	projektnummer	ersteller	datum	maßstab
6	-	301	FT	08.12.2021	1/100

ANSICHT NORD

H/B = 297 / 420 (0.12m²)

Allplan 2021

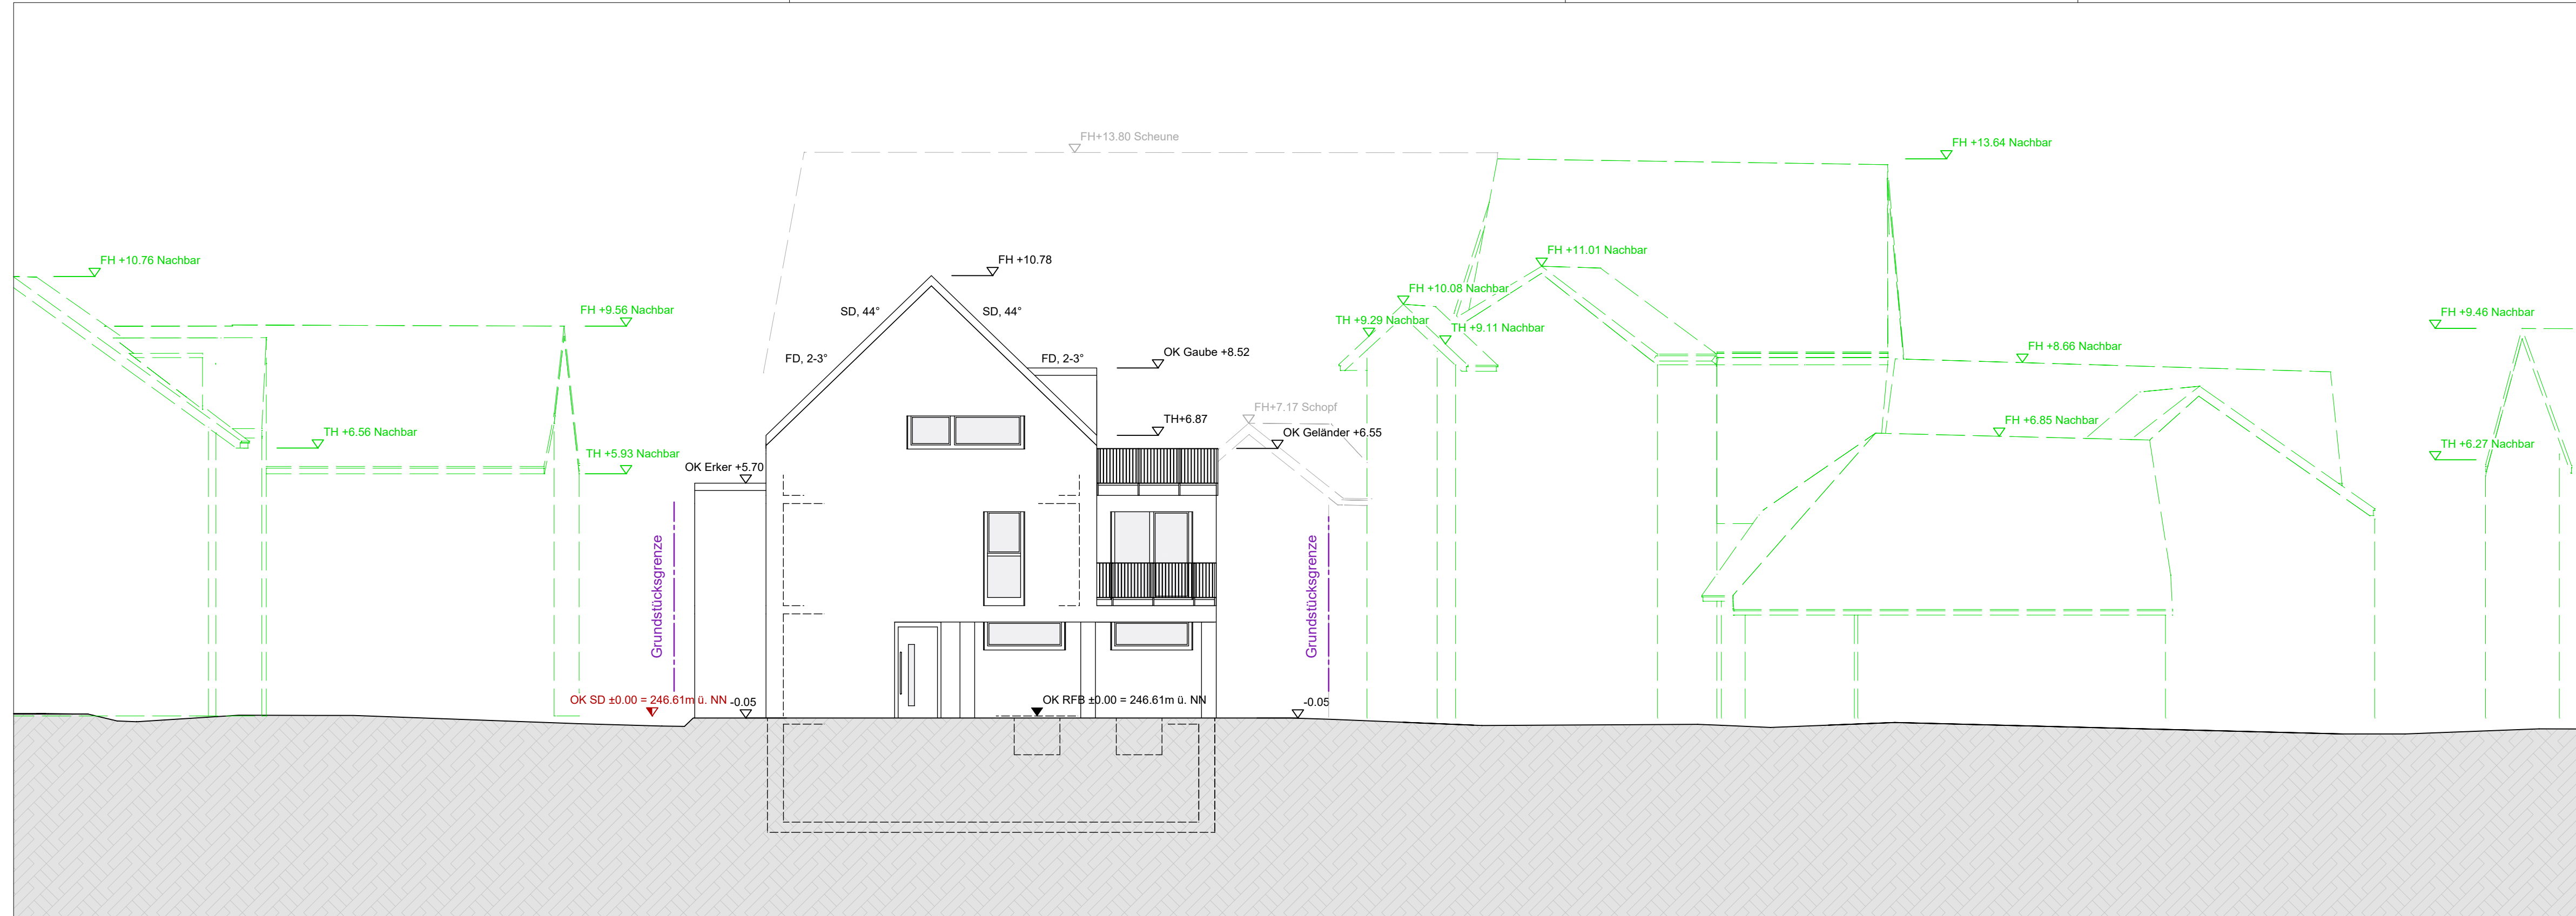

bauvorhaben
 nordteil
 bauort
 höhenlage
 legende
 projekt
 index
 entwurfsverfasser
 büro für architektur, gestaltung & design
 plan

**Vereinfachtes Baugenehmigungsverfahren LBO § 52
"Neubau eines Dreifamilienhauses mit Keller"**

bauvorhaben

nordpfeil

bauort

höhenlage

legende

projekt

index

entwurfsverfasser

plan

Gemeinde: Heitersheim Straße: Schmiedhofener Str. 13 Flur-Stück Nr.: 2
Ort: Gallenweiler

OK Rohfußboden Erdgeschoss = 246,61m ü. NN

- Mauerwerk
- Stahlbeton
- Gelände
- Nachbar
- Bestand

index	datum	ersteller	änderung

XS -architekten


Freie Architekten

S. Rupp Dipl.-Ing.
Kroizinger Straße 24
info@xs-architekten.de
www.xs-architekten.de

A. Kirchner Dipl.-Ing. (FH)
79119 Strüben im Preisgau
Tel.: + 49 (0) 7633 -92 384 47
Fax: + 49 (0) 7633 -92 384 49

plannummer	index	projektnummer	ersteller	datum	maßstab
9	-	301	FT	08.12.2021	1/100

ANSICHT WEST

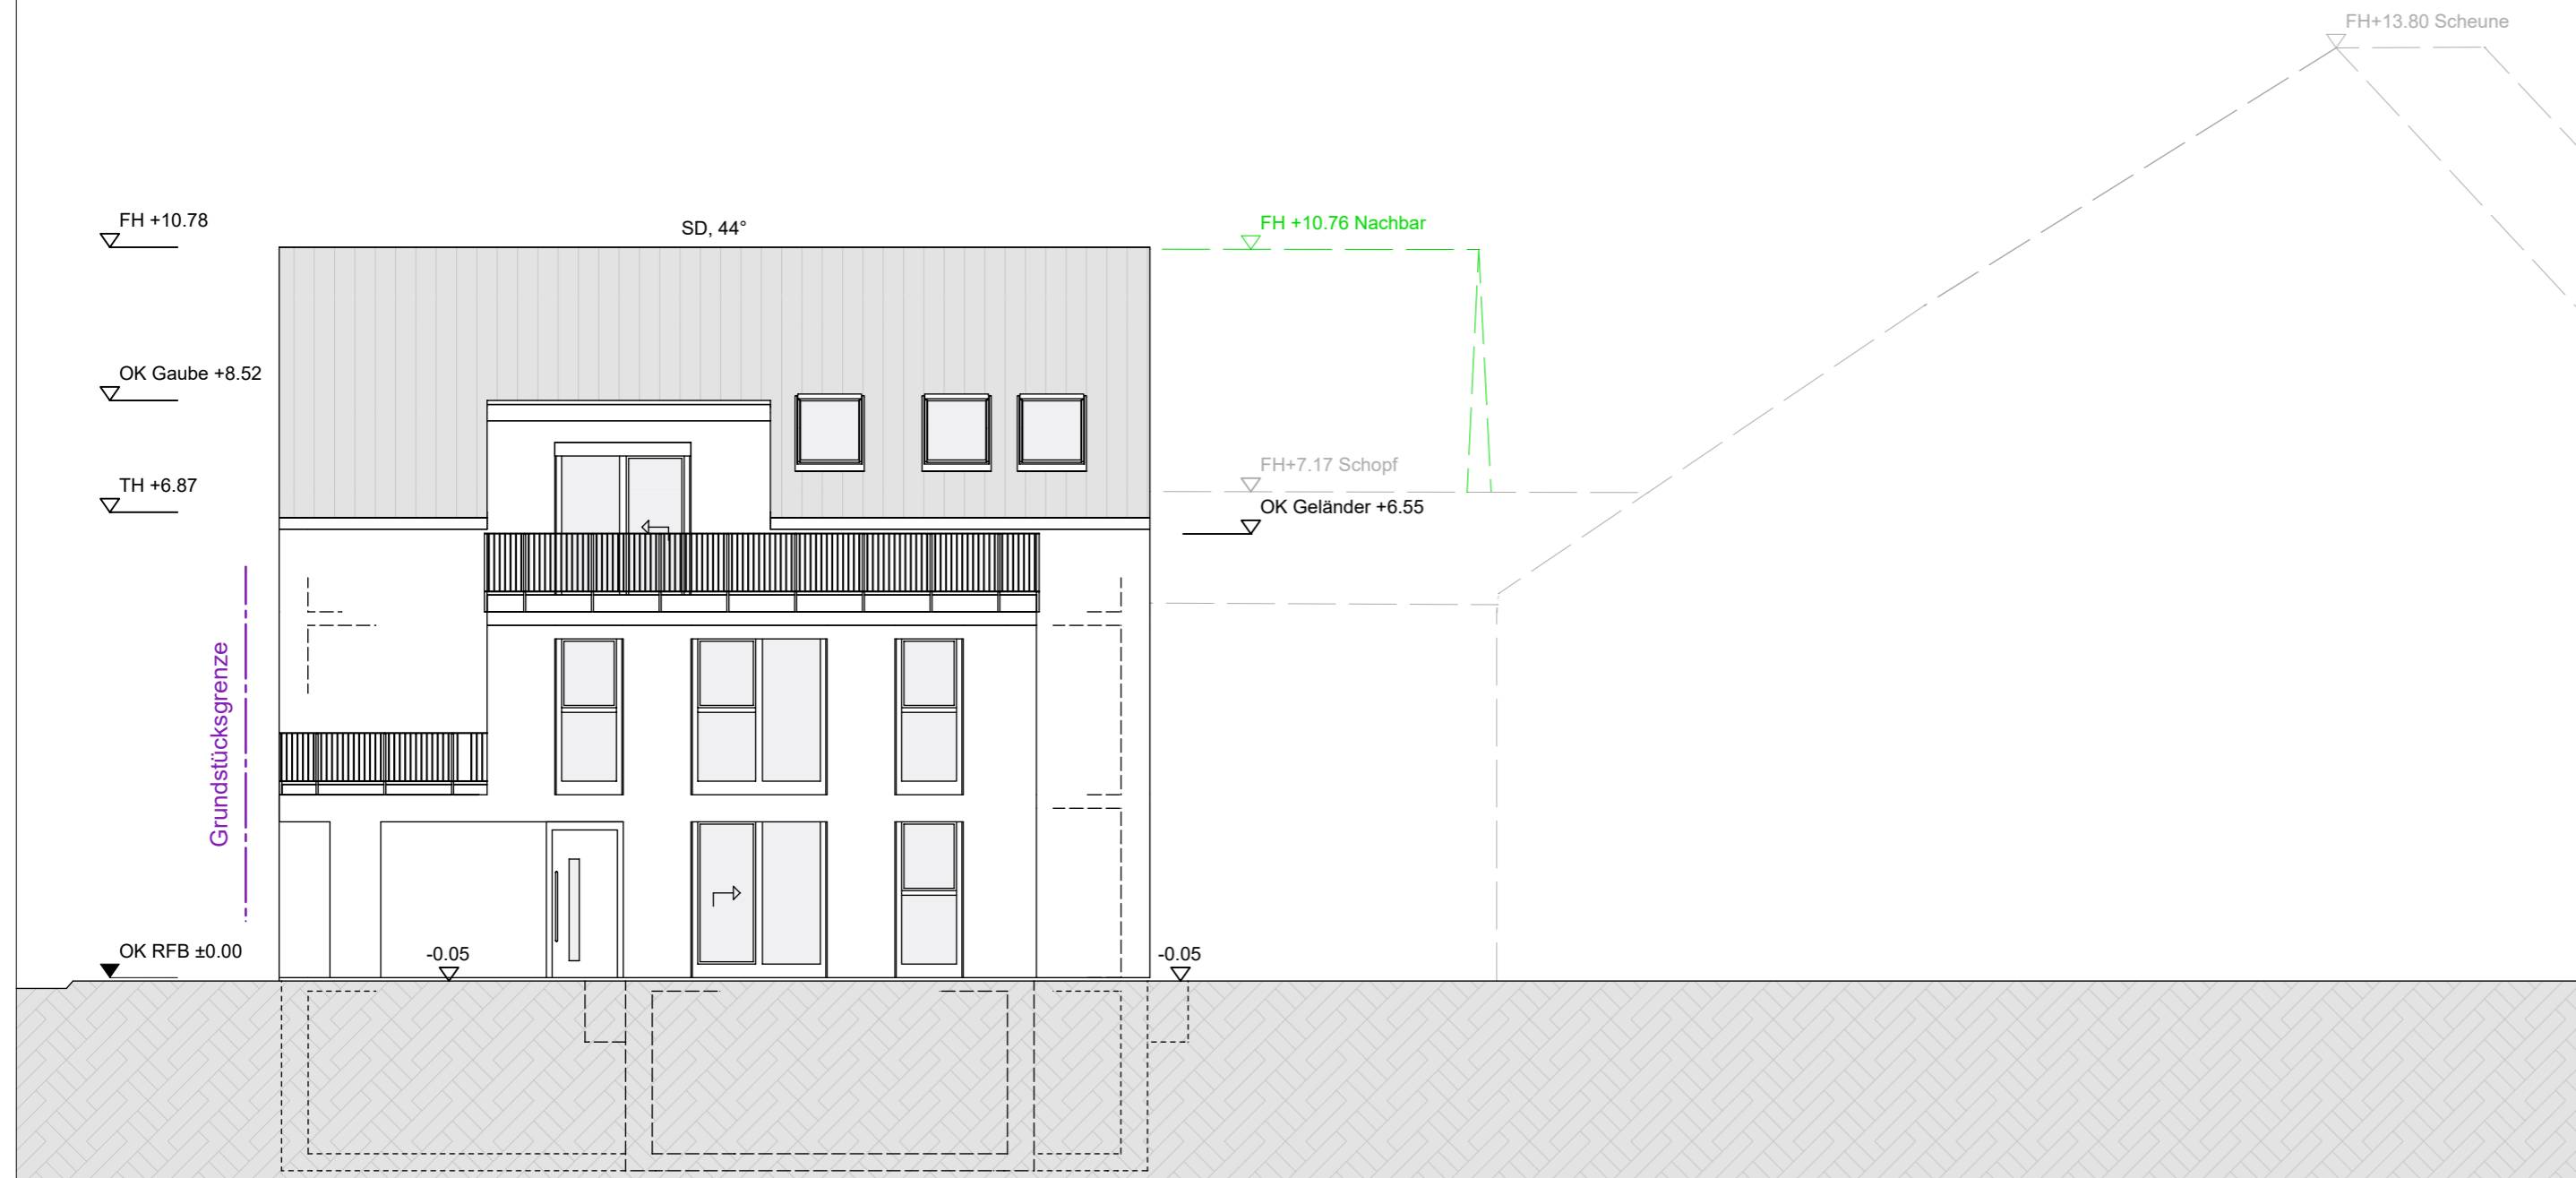

büro für architektur, gestaltung & design