


Landkreis: Breisgau-Hochschwarzwald  
Gemeinde: Heitersheim  
Gemarkung: Heitersheim  
Maßstab: 1:500

Lageplan-zeichnerischer Teil  
zum Bauantrag (§4 LBOVVO)  
Seite 1 – Übersicht

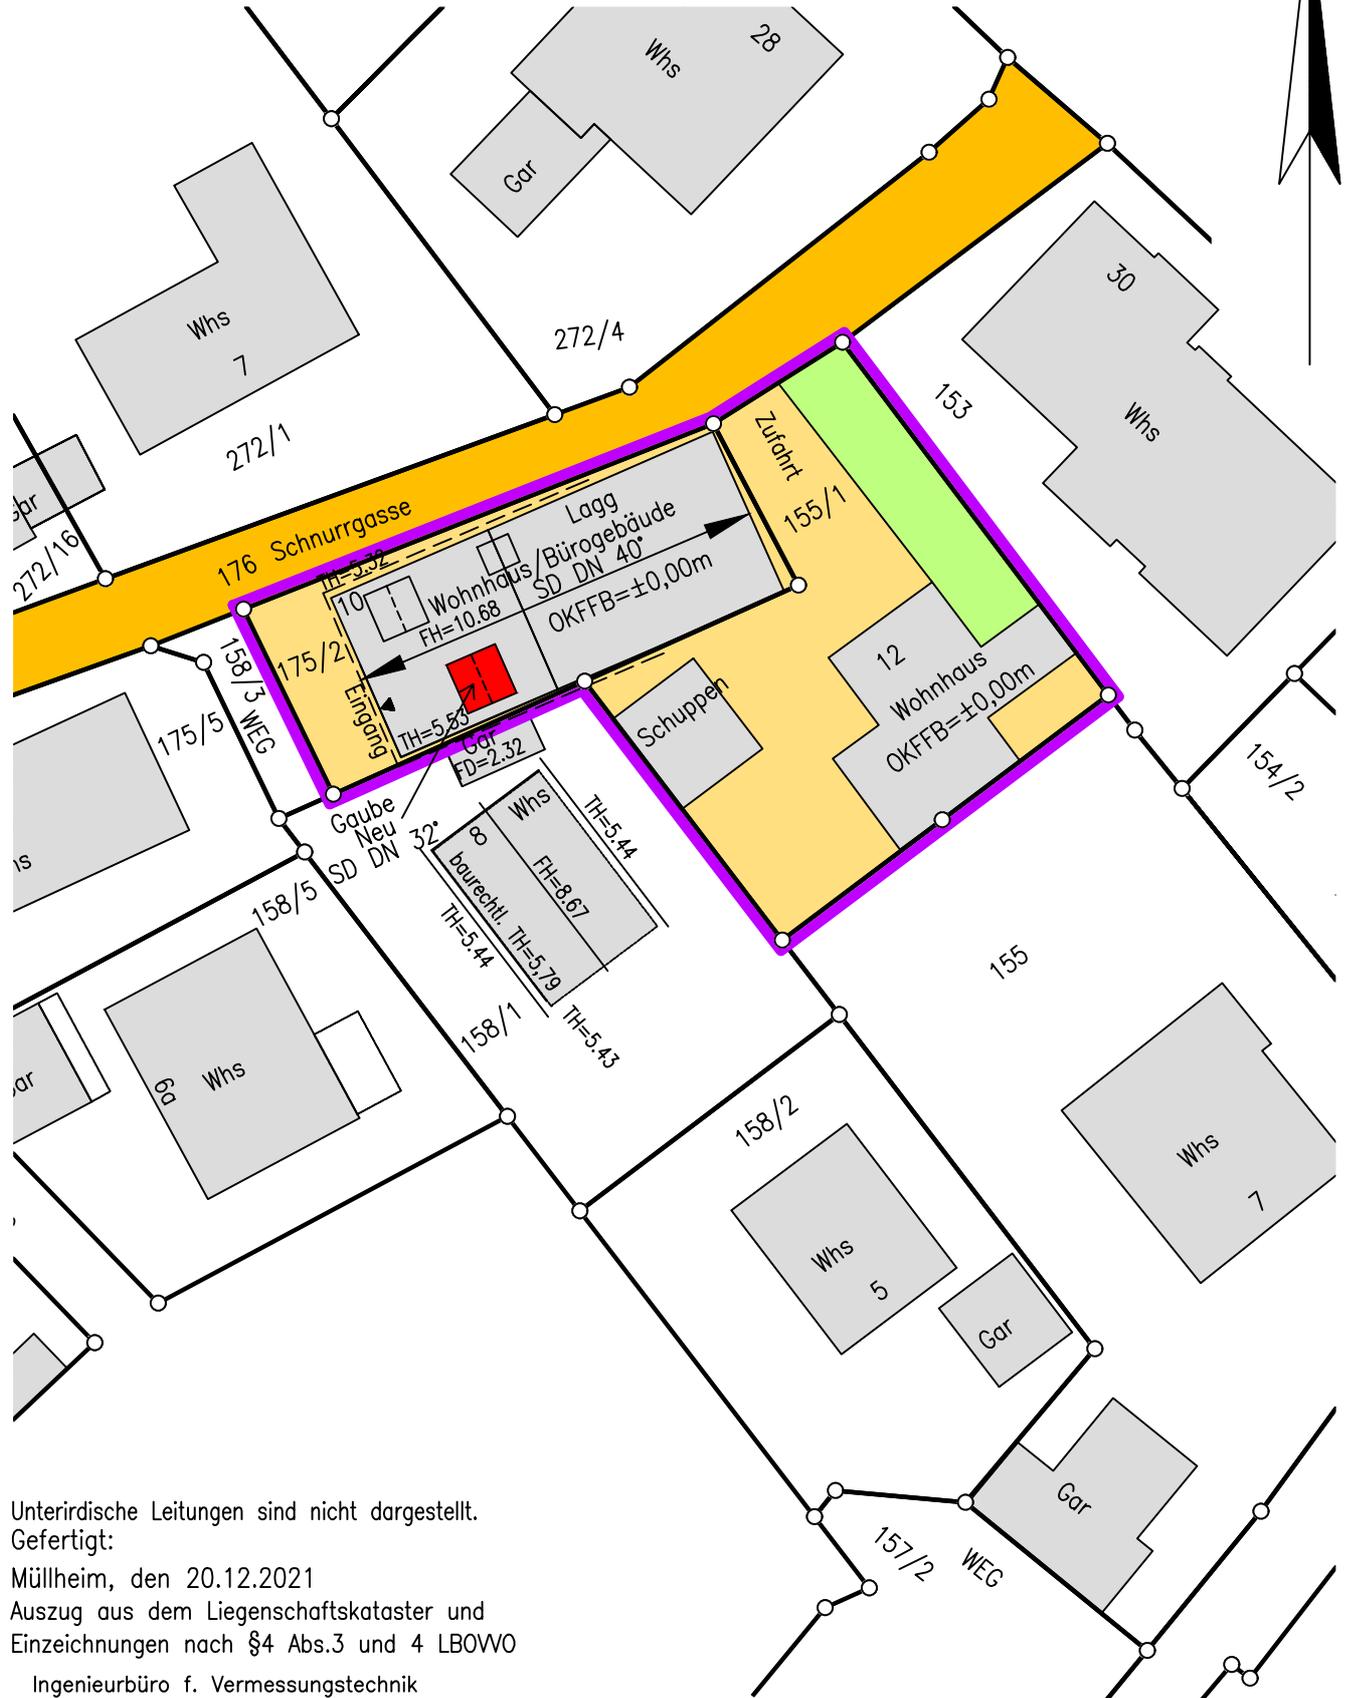

Unterirdische Leitungen sind nicht dargestellt.  
Gefertigt:  
Müllheim, den 20.12.2021  
Auszug aus dem Liegenschaftskataster und  
Einzeichnungen nach §4 Abs.3 und 4 LBOVVO

Ingenieurbüro f. Vermessungstechnik  
**Dipl.-Ing. (FH) Karl-Friedrich WEBER**  
Nußbaumallee 5 79379 Müllheim  
Tel.: 07631/1770-0 Fax: -17  
info@weber-vermessung.de  
www.weber-vermessung.de

Der Planverfasser (§43 LBO)


Sachverständiger n. §5 Abs.3 LBOVVO

Dieser Plan ist urheberrechtlich geschützt. Bei Weiterverwendung – auch auszugsweise – ist das Ingenieurbüro K.-F. Weber als Urheber auf dem Plan zu vermerken.

ANSICHT SÜD-WEST



ANSICHT OST

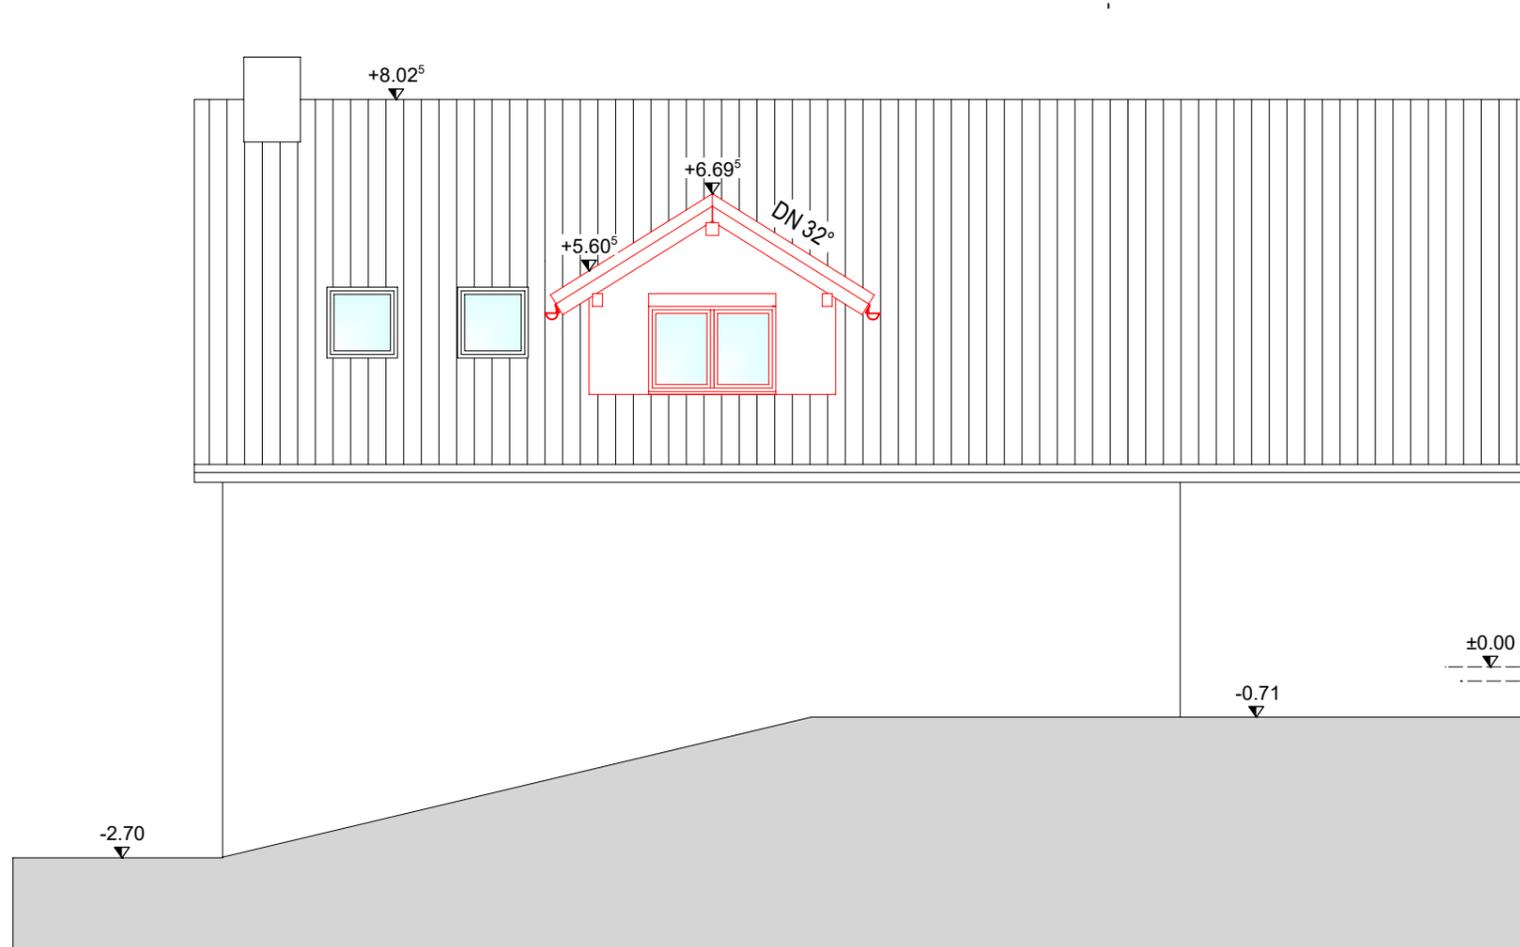

## BAUANTRAG

Errichtung einer Dachgaube  
Schnurgasse 10  
79423 Heitersheim  
FLSTK. 158/3

## ANSICHT SÜD-WEST ANSICHT OST

**BAUHERR**

### **PLANVERFASSER**



Lindenstr. 3a  
79426 Bugg.-Seefeld  
Tel. 07634 - 506867  
Fax. 07634 - 507325

MASSTAB  
1:100

DATUM  
17.11.2021

PLANNUMMER  
BA 3