
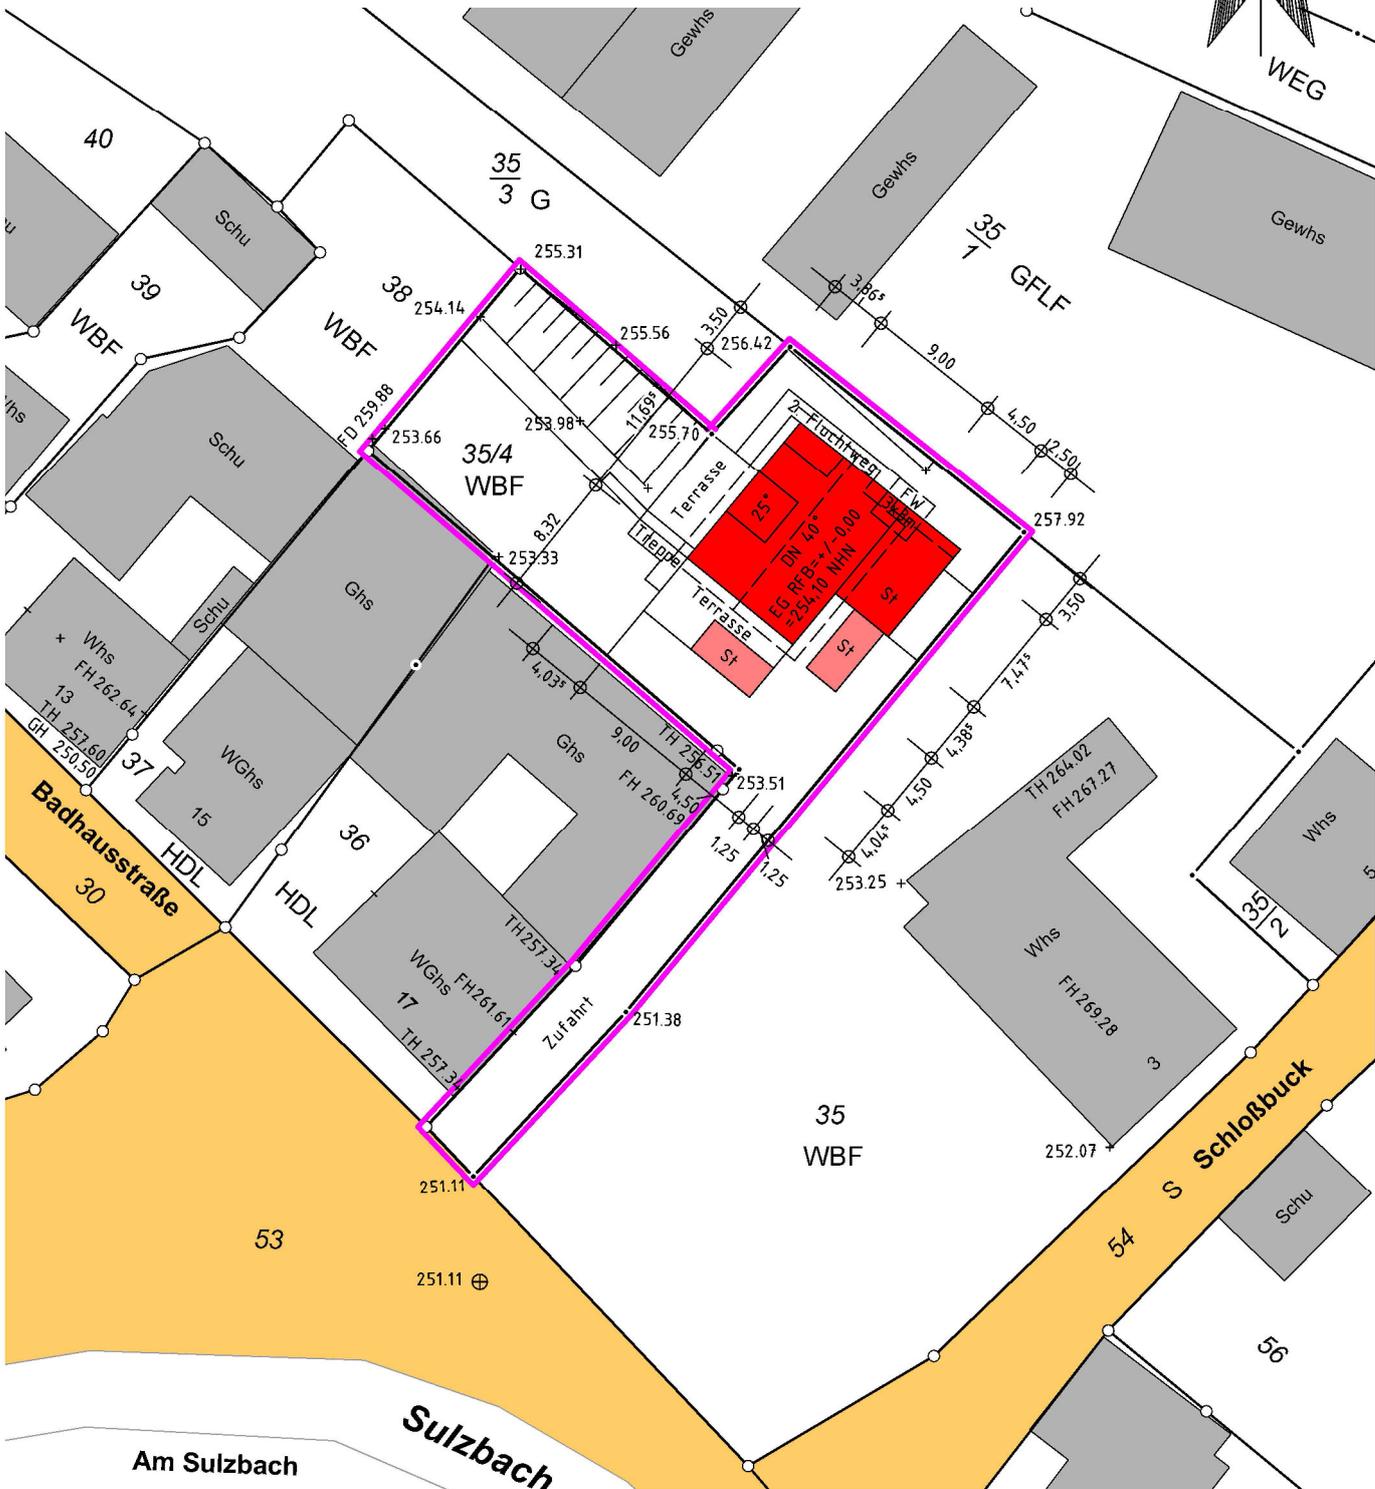


# Lageplan gem. § 4 u. 5 LBOVVO


## Gemarkung Heitersheim M. 1:500

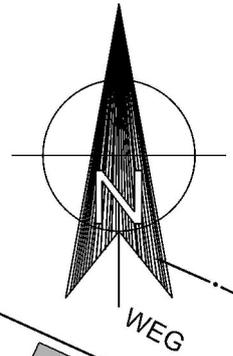


Die Übereinstimmung des zeichnerischen Teils mit dem Auszug aus dem Liegenschaftskataster und die vollständige Ergänzung nach § 4 Abs. 4 LBOVVO wird bestätigt.

Gefertigt:  
Müllheim, den 27.11.2021  
Dipl.-Ing. Wolfgang Rauber  
öffentl. best. Vermessungsingenieur  
Britzinger Weg 32  
79379 Müllheim  
Tel. 07631/2895 Fax 15037


Ansicht Ost  
DN 40°

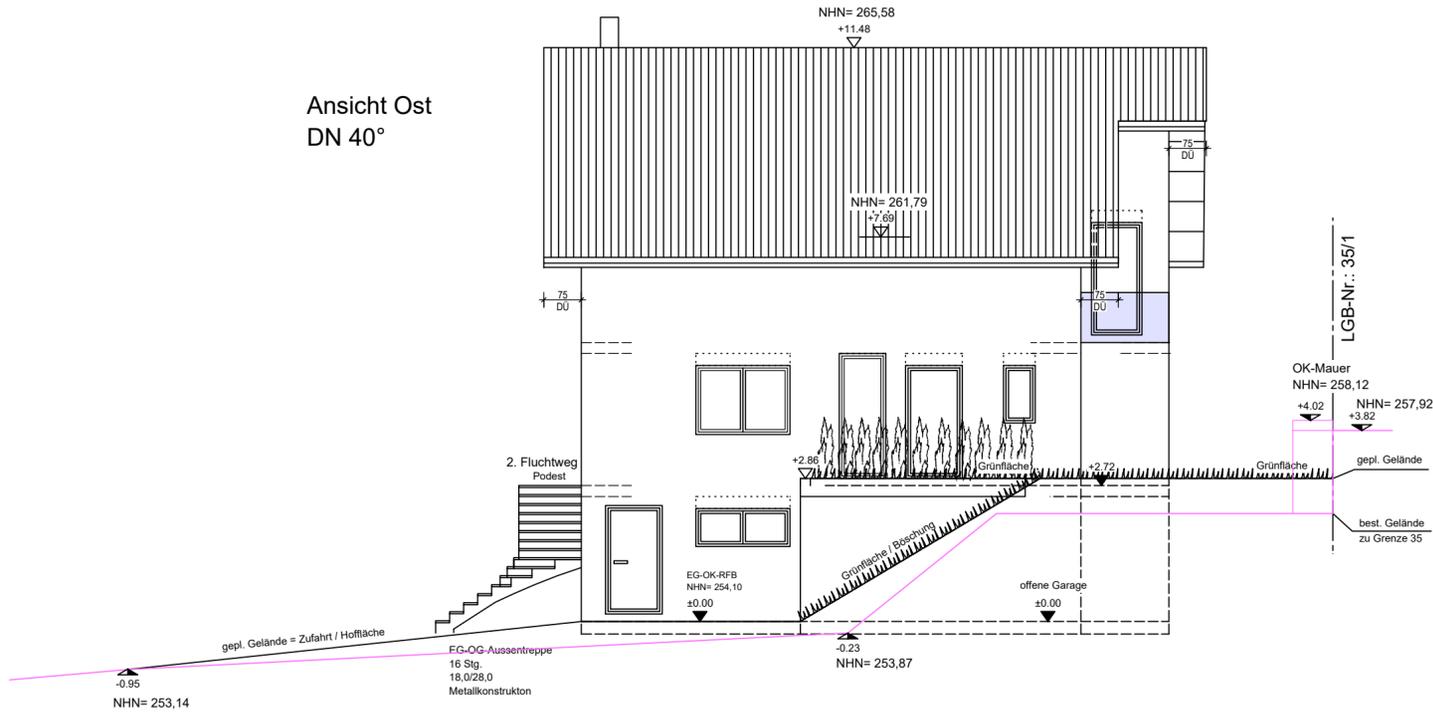

Ansicht Nord  
DN 40°

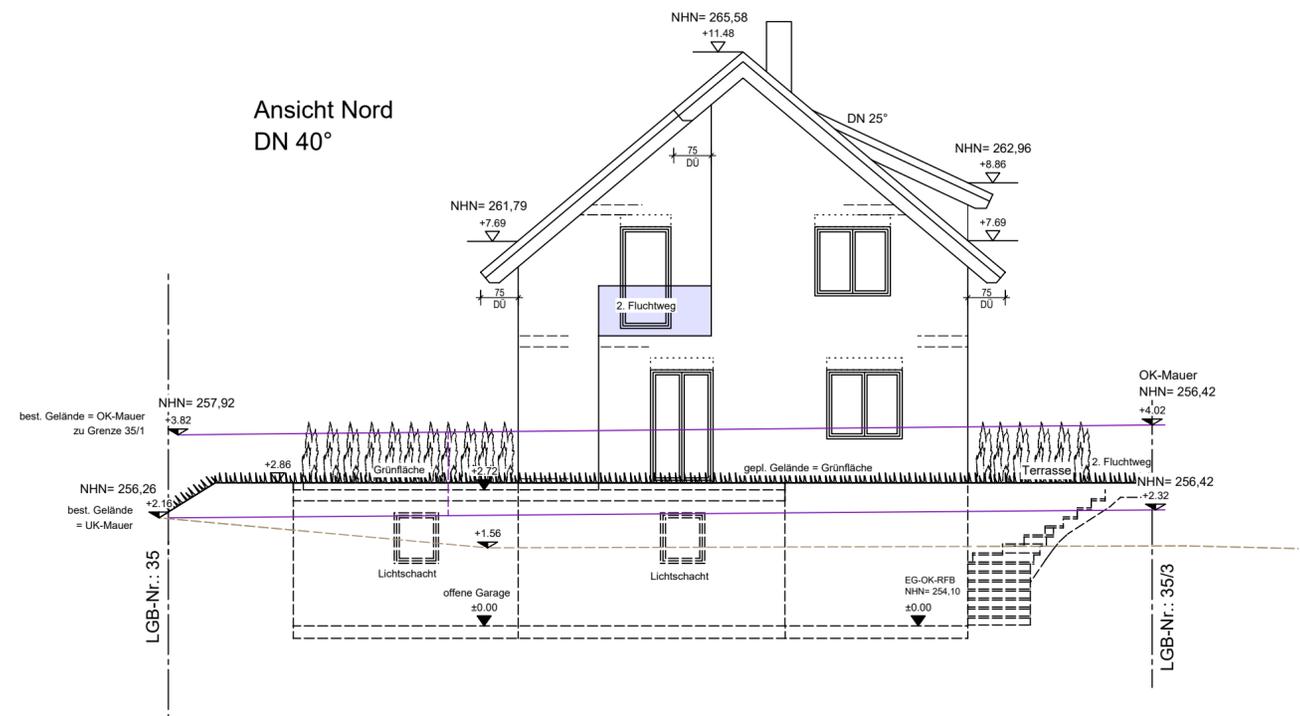

Ansicht West  
DN 40°

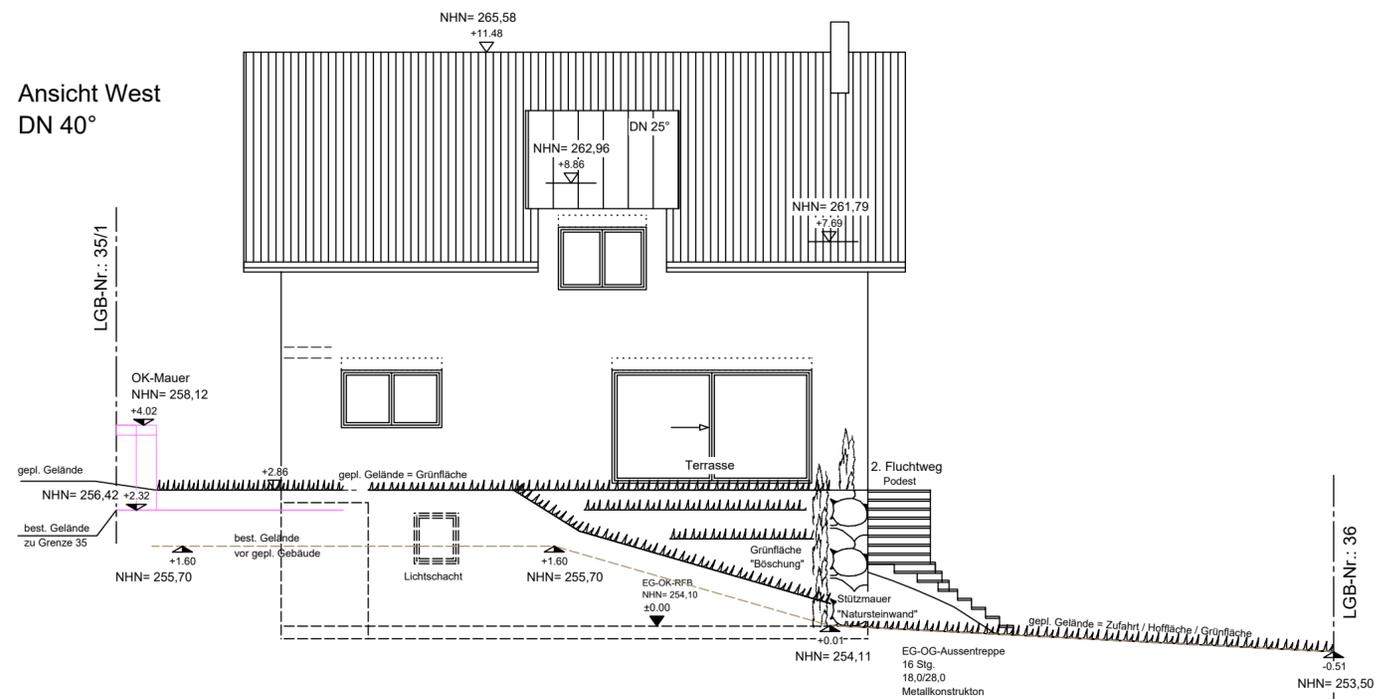

Legende:

- Mauerwerk
- Beton
- Holz

Antrag auf Baugenehmigung  
im vereinfachten Verfahren

Projekt: Neubau eines EFWH mit ELW  
und offener Garage  
Badhausstraße 19, 79423 Heitersheim  
LGB-NR.: 35/4



Planverfasser: Dipl. Ing. (FH) Rainer Vischer  
Werderstraße 40, 79379 Müllheim  
Tel.: 07931 749500 / Email: buero.vischer@t-online.de

Zeichnung: Ans. Ost + Nord + West

Leistungsphase: Baugenehmigungsverfahren

Massstab: 1/100    Gez.: UM    Datum: 27.11.2021

Blattgröße: DIN A2    Zeichn. Nr.: BA 06

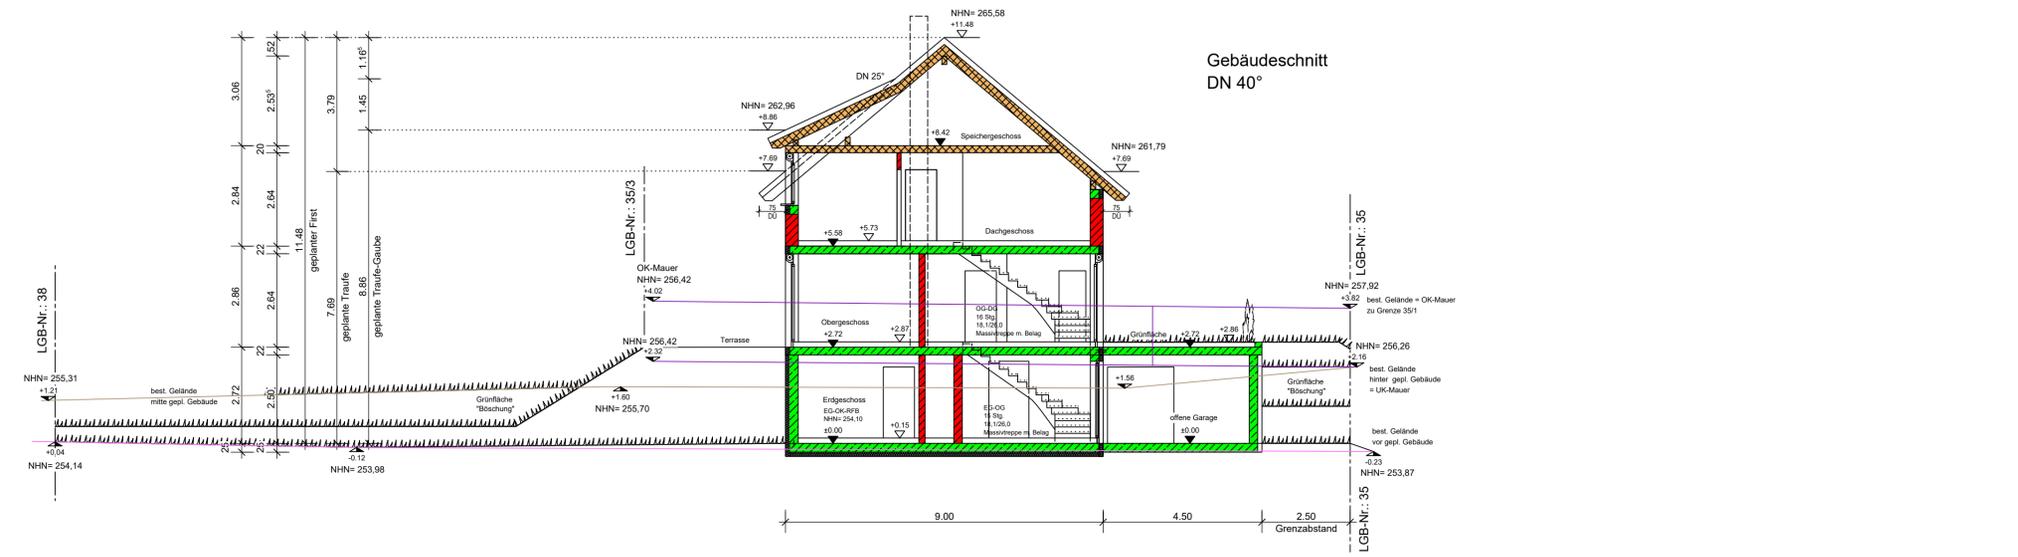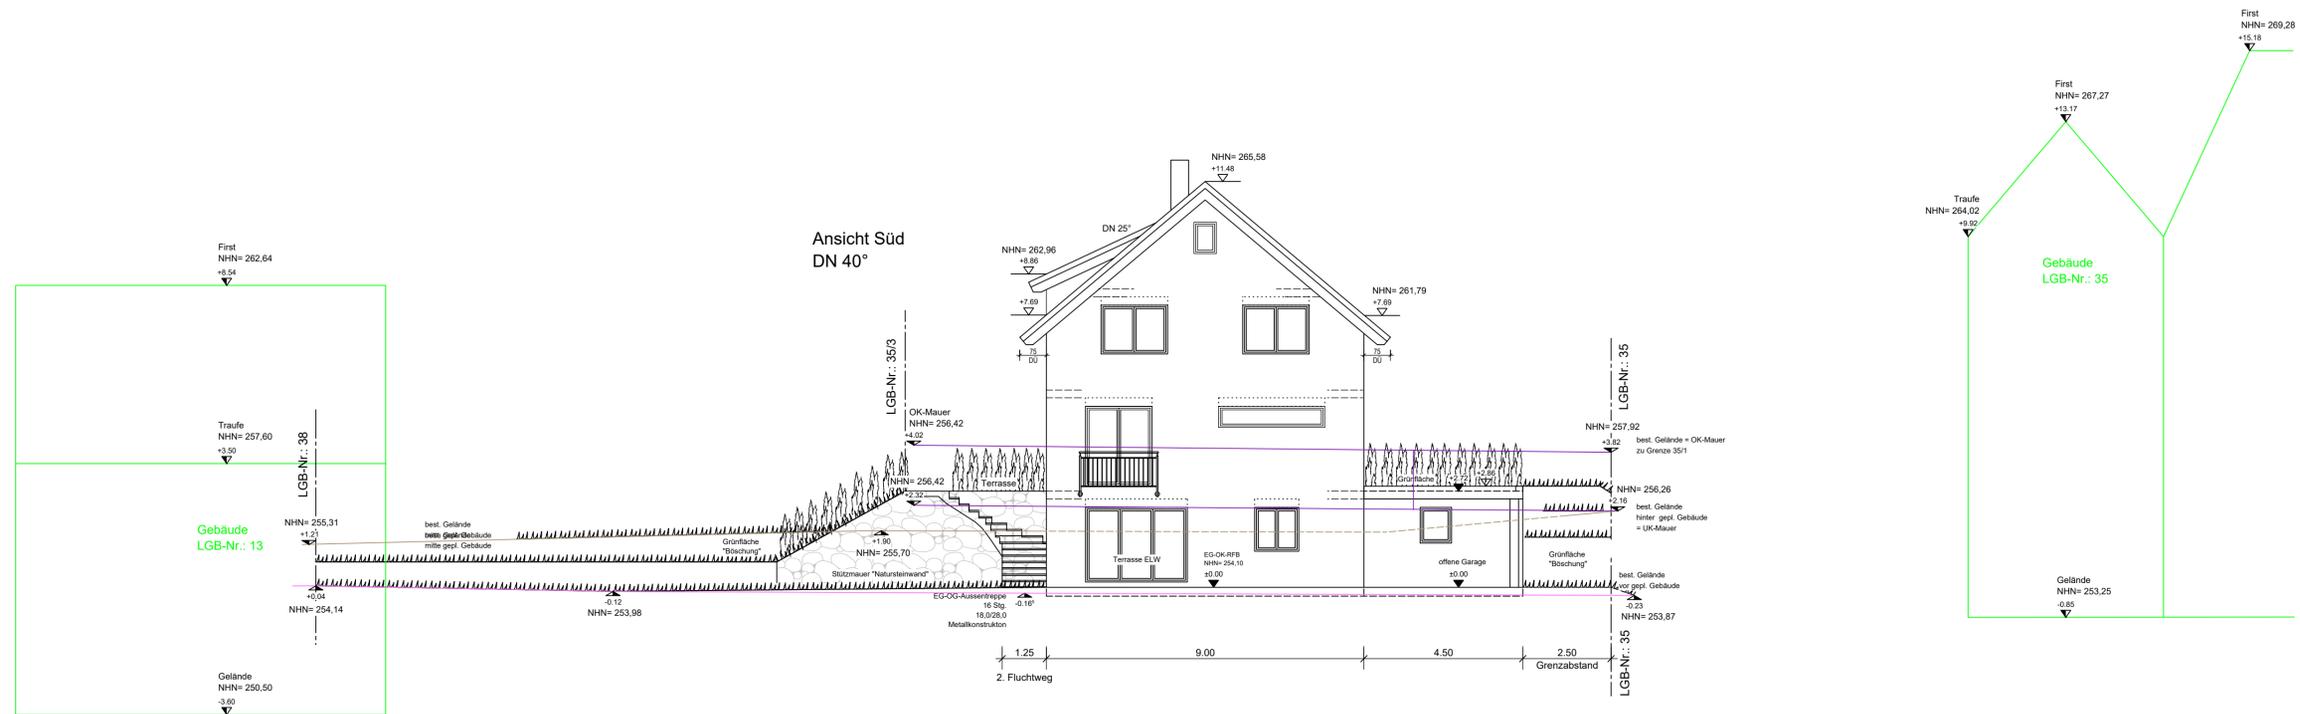

- Legende:**
-  Mauerwerk
  -  Beton
  -  Holz

**Antrag auf Baugenehmigung im vereinfachten Verfahren**

Projekt:	Neubau eines EFWH mit ELW und offener Garage Badhausstraße 19, 79423 Heitersheim LGB-NR.: 35/4	
Planverfasser:	Dipl. Ing. (FH) Rainer Vischer Werderstrasse 40, 79379 Müllheim Tel.: 07931 749500 / Email: buero.vischer@t-online.de	
Zeichnung:	Gebäudeschnitt + Ans. Süd	
Leistungsphase:	Baugenehmigungsverfahren	
Maßstab: 1/100	Gez.: UM	Datum: 27.11.2021
Blattgröße: DIN A1	Zeichn. Nr.: BA 05	