

Beratungsvorlage
für die öffentliche Sitzung des Gemeinderates
am 24.09.2019

TOP 8_1
Erweiterung Friedhof Heitersheim mit Urnenwänden;
Auftragsvergabe

Ausschreibung nach den Bedingungen der VOB, freihändig mit Vorauswahl (Leitfabrikat)

Im Rahmen der Komplettüberplanung und Neuaufteilung des Friedhof Heitersheim aus dem Jahr 2001 wurde für zukünftige Urnenwandsysteme das Urnenwandsystem Kronimus Typ H in Kombination mit Typ V Magma Nr. 353 Granit gewählt.

Fa. Kronimus wurde auf dieser Grundlage zu einem Angebot aufgefordert. Das Angebot wurde preislich und qualitativ geprüft

Es handelt sich um 53 Urnengrabstellen.

Die Firma Kronimus, Iffezheim hat nach Preisprüfung (siehe Anl.8_2) ein akzeptables Angebot in Höhe von 74.265,88 € abgegeben.

Beschlussvorschlag:
Die Firma Kronimus, Iffezheim erhält nach Preisprüfung den Auftrag für die
Lieferung und Montage der Urnenwände in Höhe von 74.265,88 € .

Anlagen:
8_2 Anl. Vergabevorschlag
8_3 Anl. Lageplan

Martin Gekeler,
Telefon 07634/402-19 Az.: 022.31; 752.12



Hartheimer Str. 20 ▪ 79427 Eschbach ▪ Tel. 07634 / 694841-0
buero@FLA-wermuth.de ▪ www.FLA-wermuth.de

An die
Stadt Heitersheim
Herrn Gekeler
Hauptstraße 9
79423 Heitersheim

Eschbach, den 06.09.2019

Wertung des Angebotes und Vergabevorschlag

Baumaßnahme: Friedhof Heitersheim
In: 79423 Heitersheim
Angebot für: Urnenwände

In Abstimmung mit der Stadt Heitersheim wurde die Fa. Kronimus am 16.07.2019 aufgefordert, ein Angebot für Urnenwände abzugeben.

1. Vergabeart:

Freihändige Vergabe

2. Teilnehmer am Wettbewerb

Folgende Firma wurde aufgefordert ein Angebot abzugeben:

Fa. Kronimus, 76473 Iffezheim

1 Angebot ist eingegangen.

3. Eröffnungstermin

Das Angebot ging am 29.07.2019 ein.

4. Wertung und Zusammenstellung :

Nach formaler, rechnerischer und sachlicher Prüfung ergibt sich folgender Preisspiegel
(Preise in € inkl. MwSt. und inkl. Abschläge):

Zusammenstellung:

Nr.	Bieter	Adresse	Abschlag	Gesamt
1.	Fa. Kronimus	76473 Iffezheim	--	74.265,88

6. Vergabevorschlag:

Es wird empfohlen, die Arbeiten an die Fa. Kronimus AG Betonsteinwerke, Josef-Hermann-Straße 4-6, 76473 Iffezheim, zum Angebotspreis von **74.265,88 EUR brutto** zu vergeben.

Die Firma ist als leistungsfähig und zuverlässig bekannt.

7. Bemerkungen:

Die Preiserhöhung zur letzten Lieferung von Urnenwänden wurde mit der Steigerungsrate des Baupreisindex begründet. Der Baupreisindex liegt vor. Die Preiserhöhung ist nachvollziehbar.


Eschbach, den 06.09.2019



Dipl.-Ing. (FH) Ralf Wermuth



- [1] KRONIMUS Urnenwand Typ H
Kronimus Magma Nr. 353 Granit hellgrau, bossiert und hydrophobiert
seitliche Blendplatten Kalkstein Massangis, geschliffen, leicht gelast, Vorderkante mit großer Fase
Verschlussplatten Plattenstärke 3 cm, fein geschliffen, einschl. Bohrungen für Patentverschluss
- [2] KRONIMUS Urnensäule Typ V
Ausführung, Verkleidung und Verschlussplatten wie Urnenwand
2 Urnensäulen 3 Urnenkammern hoch
mittlere Säule 4 Urnenkammern hoch und verkürzter Sockel
- [3a] KRONIMUS Urnensäule Typ V
Ausführung, Verkleidung und Verschlussplatten wie Urnenwand
(hier auch als 3-er Kombination möglich) 3 Urnenkammern hoch
- [3b] KRONIMUS Urnensäule Typ V
Ausführung, Verkleidung und Verschlussplatten wie Urnenwand
3-er Kombination, 3 Urnenkammern hoch

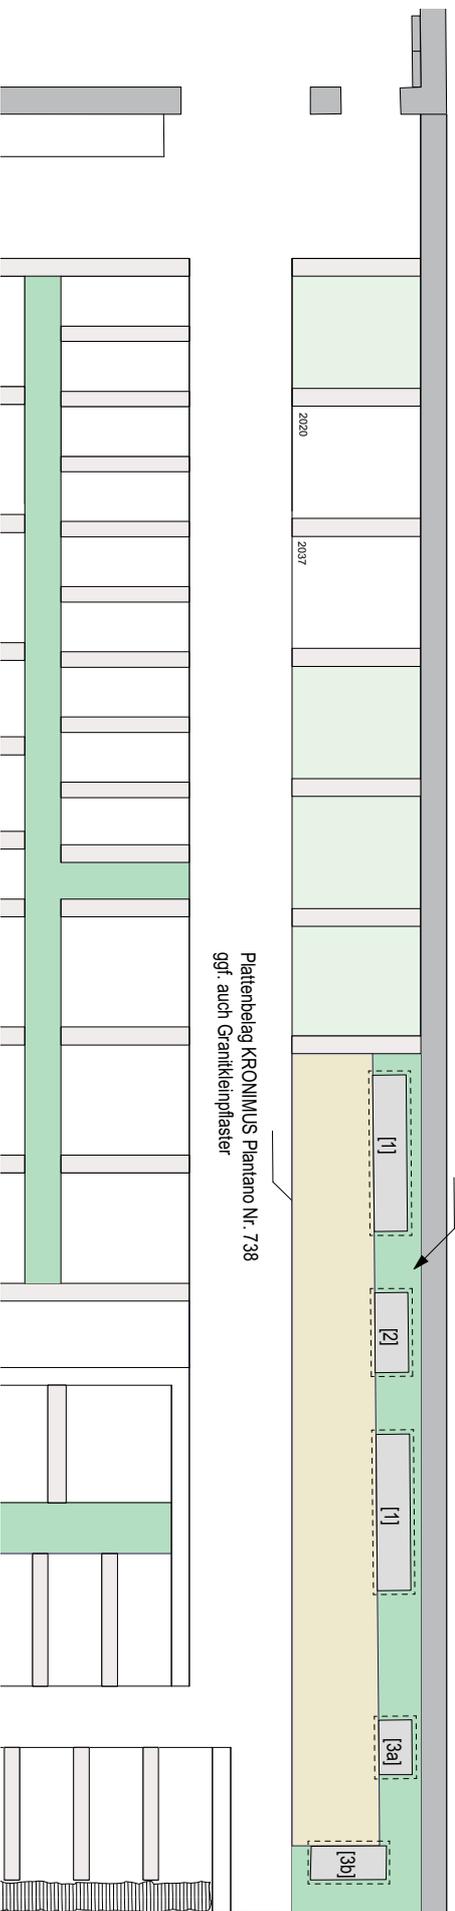

	BAUVORWENEN Friedhof Heilensheim
BAUWERK Stadt Heilensheim Hauptstraße 9 79423 Heilensheim	BAUWERK Stadt Heilensheim Hauptstraße 9 79423 Heilensheim
PLANVERFASSEN Dipl.-Ing. Jochen Kozwik Planungs- und architektonische 79379 Müllheim, Bürgerstraße 19, Tel. 07631/14296	PLANVERFASSEN Dipl.-Ing. Jochen Kozwik Planungs- und architektonische 79379 Müllheim, Bürgerstraße 19, Tel. 07631/14296
MASSSTAB 1:100 E - 1	PLANNETZZEICHNUNG Erweiterung Urnensteinen Baubeschnitt 2
	05.12.2018