


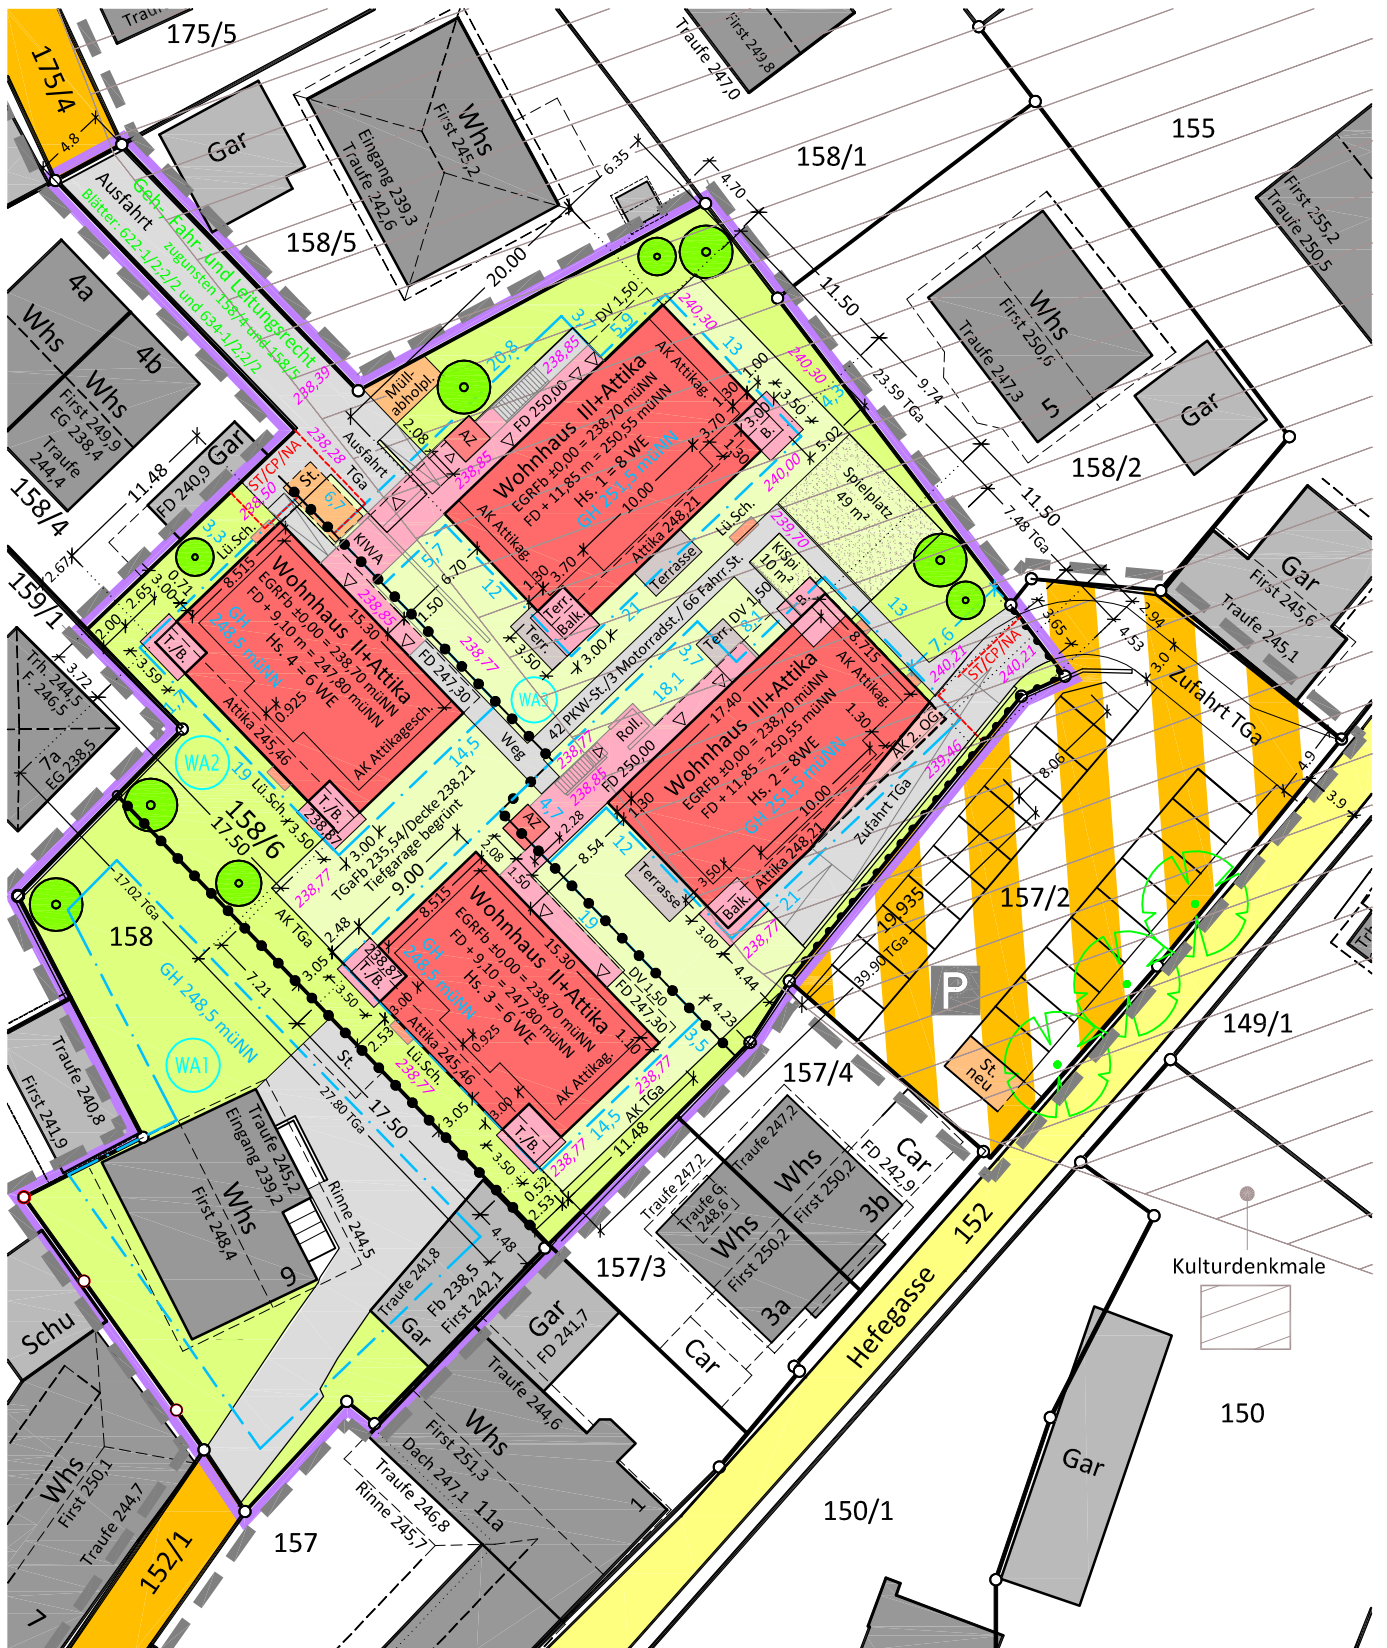

Nord




Die Übereinstimmung mit dem Liegenschaftskataster und die Einzeichnungen nach § 4 Abs. 2 bis 5 LBOVVO werden bestätigt.

**VERMESSUNGSBÜRO Hanser & Scherle**

Datum, Unterschrift  
 22.10.2021

D-79189 Bad Krozingen | Schlatter Straße 22-24  
 Fon 07633/98086-84 | info@Vermessung-HS.de

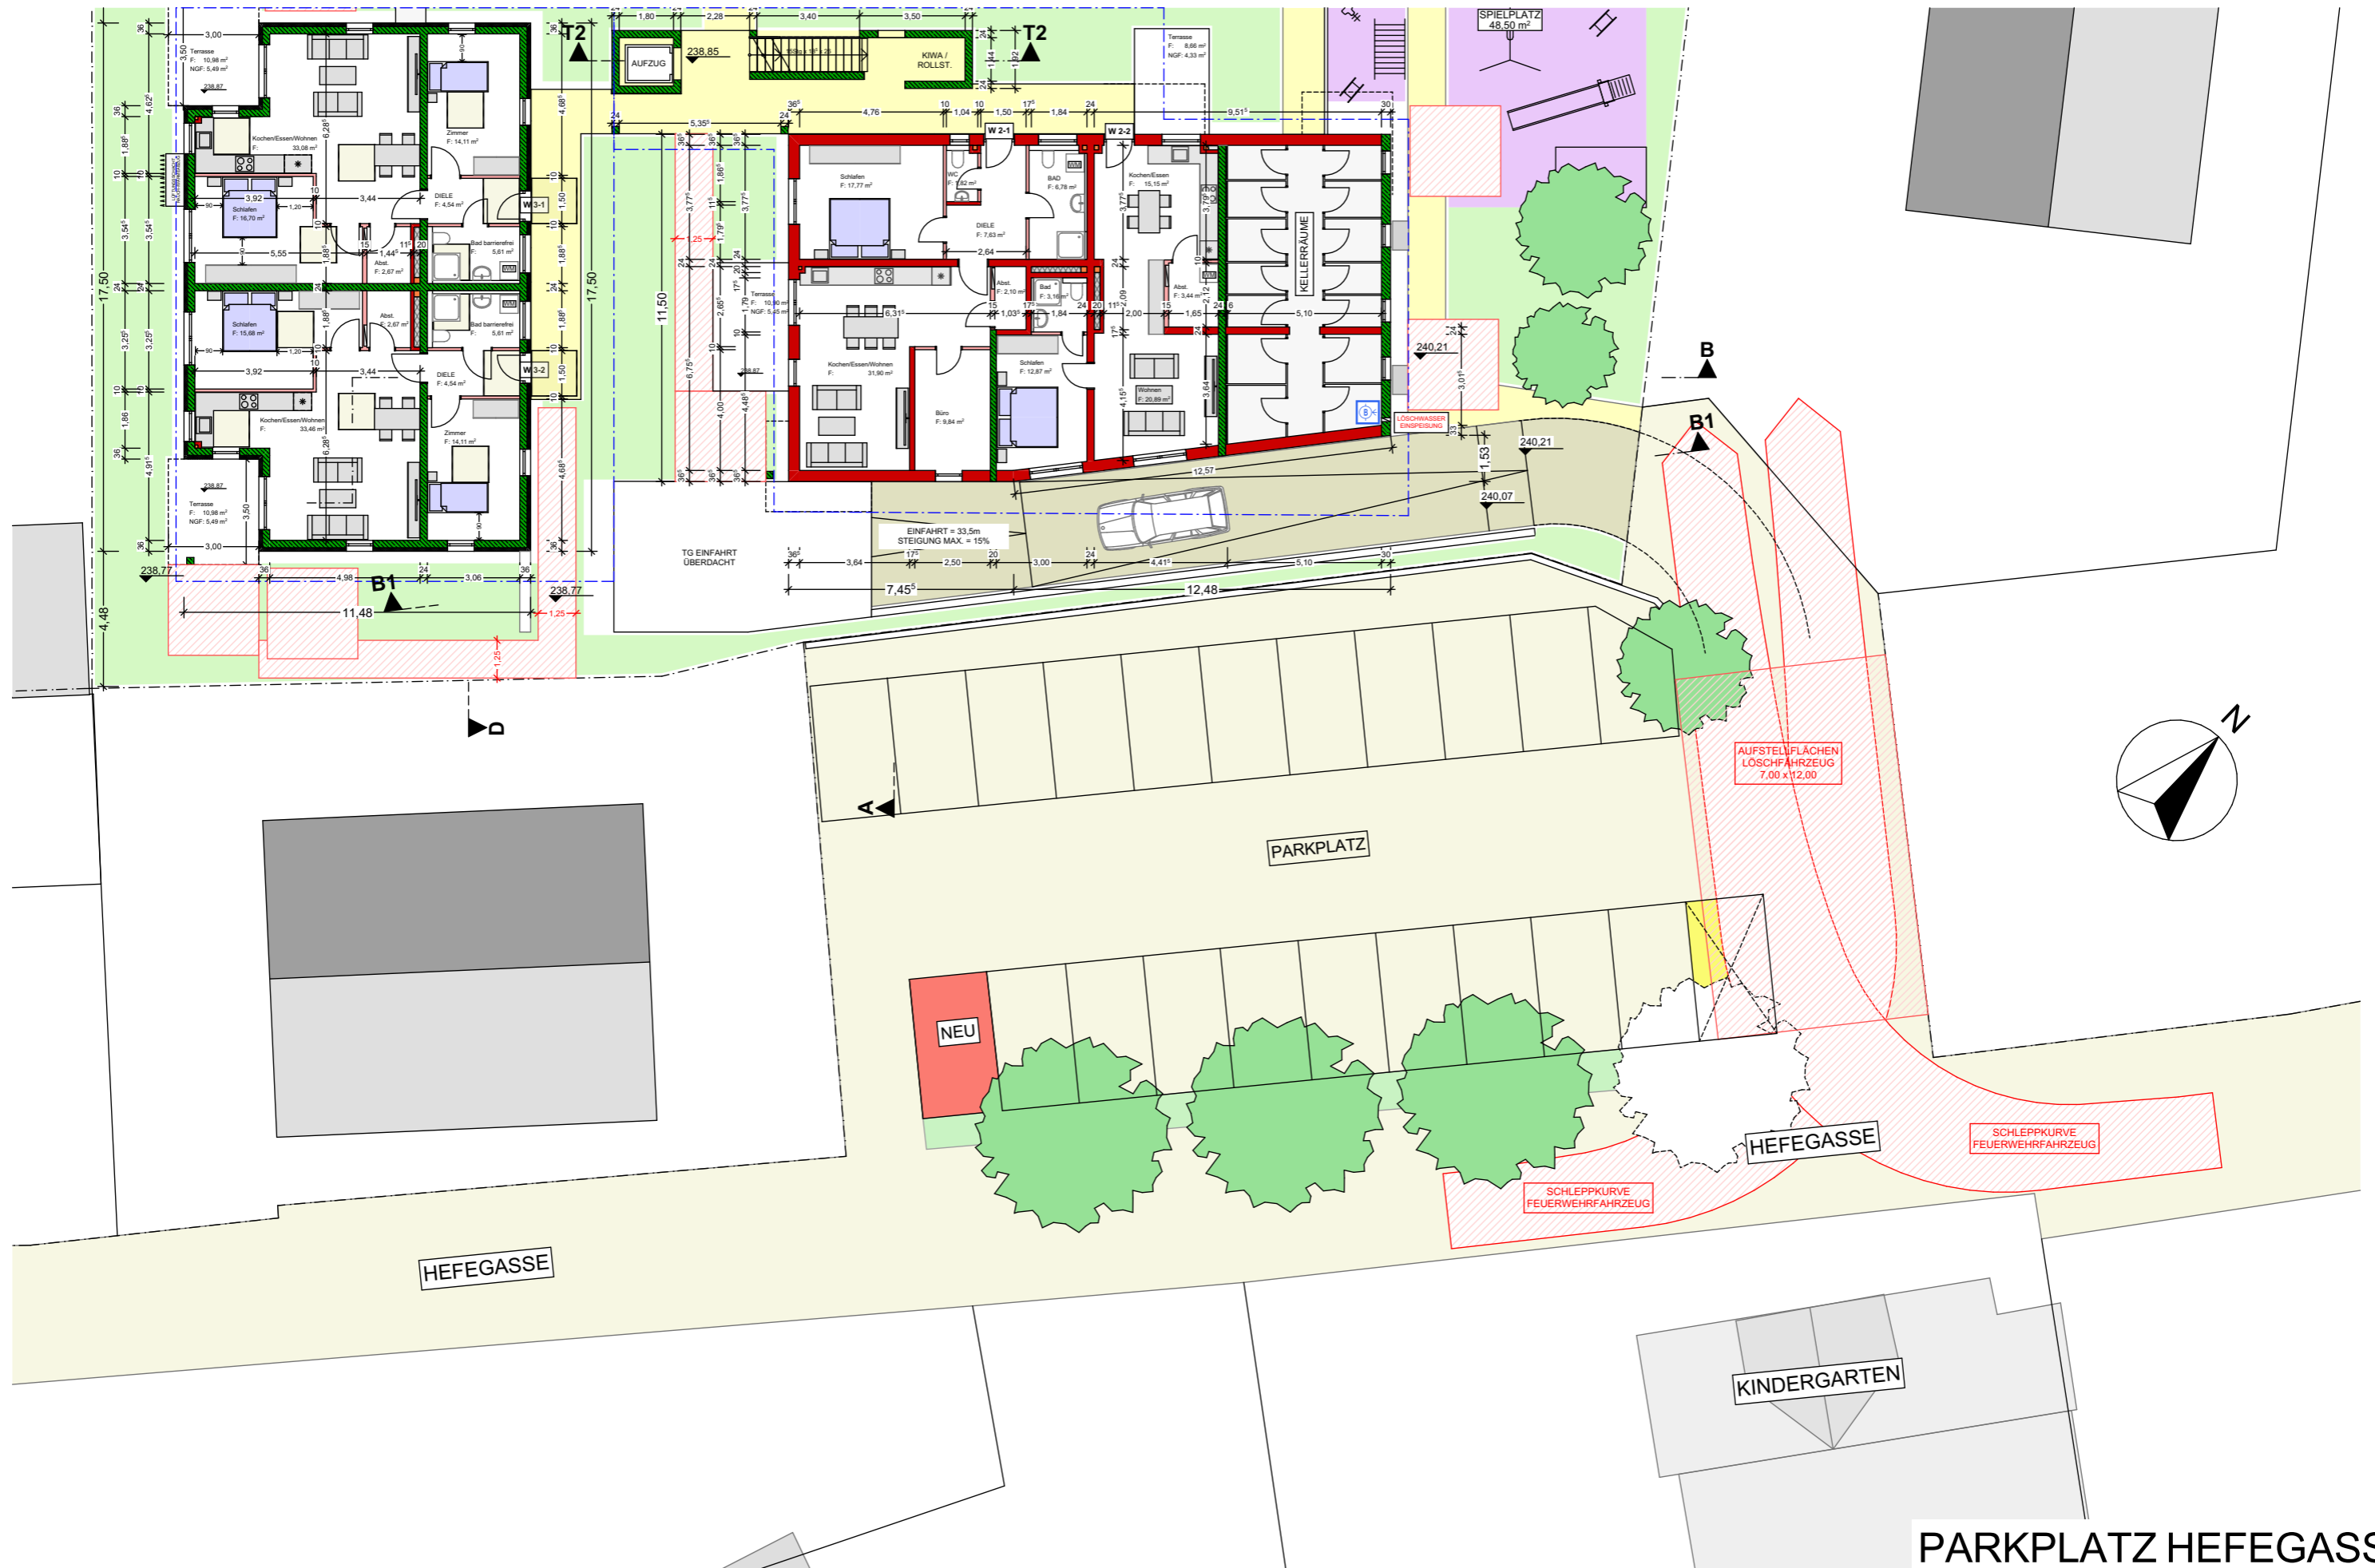

**PARKPLATZ HEFEGASSE**  
 MAßSTAB: 1:200  
 DATUM: 20.09.2021



