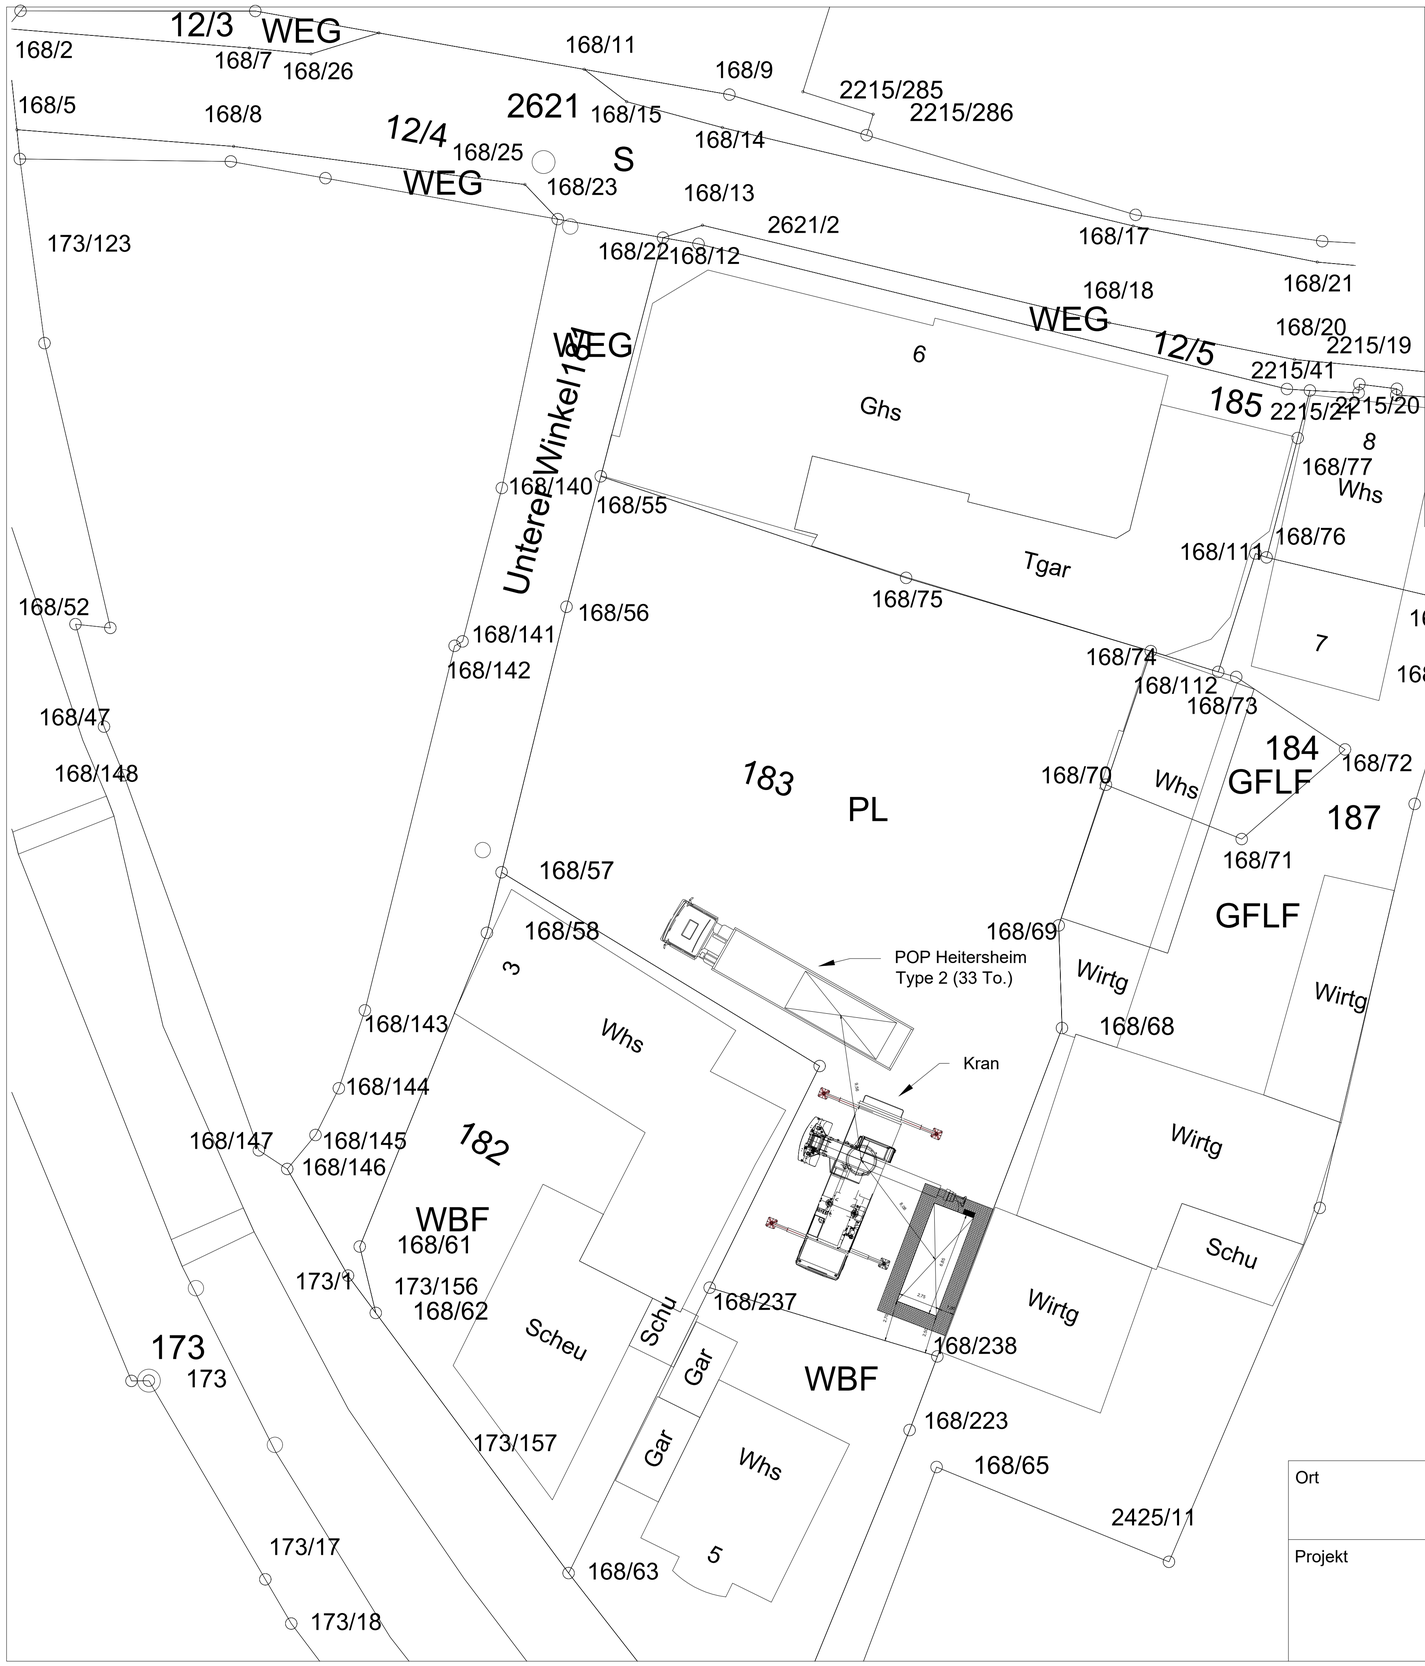

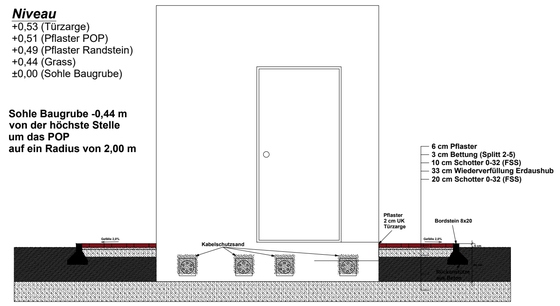

Pflasterarbeiten POP

Ort: Heitersheim		ZENER Am Holzweg 26 Gebäude B, 2.OG Kriftel Hessen 65830, DE
Projekt: Aufstellung POP	Datum: 14.11.2021 Maßtab: 1:200	