


LAGEPLAN

Flurstück: 56
Flur: 55
Gemarkung: Heitersheim

Gemeinde: Heitersheim
Kreis: Breisgau-Hochschwarzwald
Regierungsbezirk: Freiburg

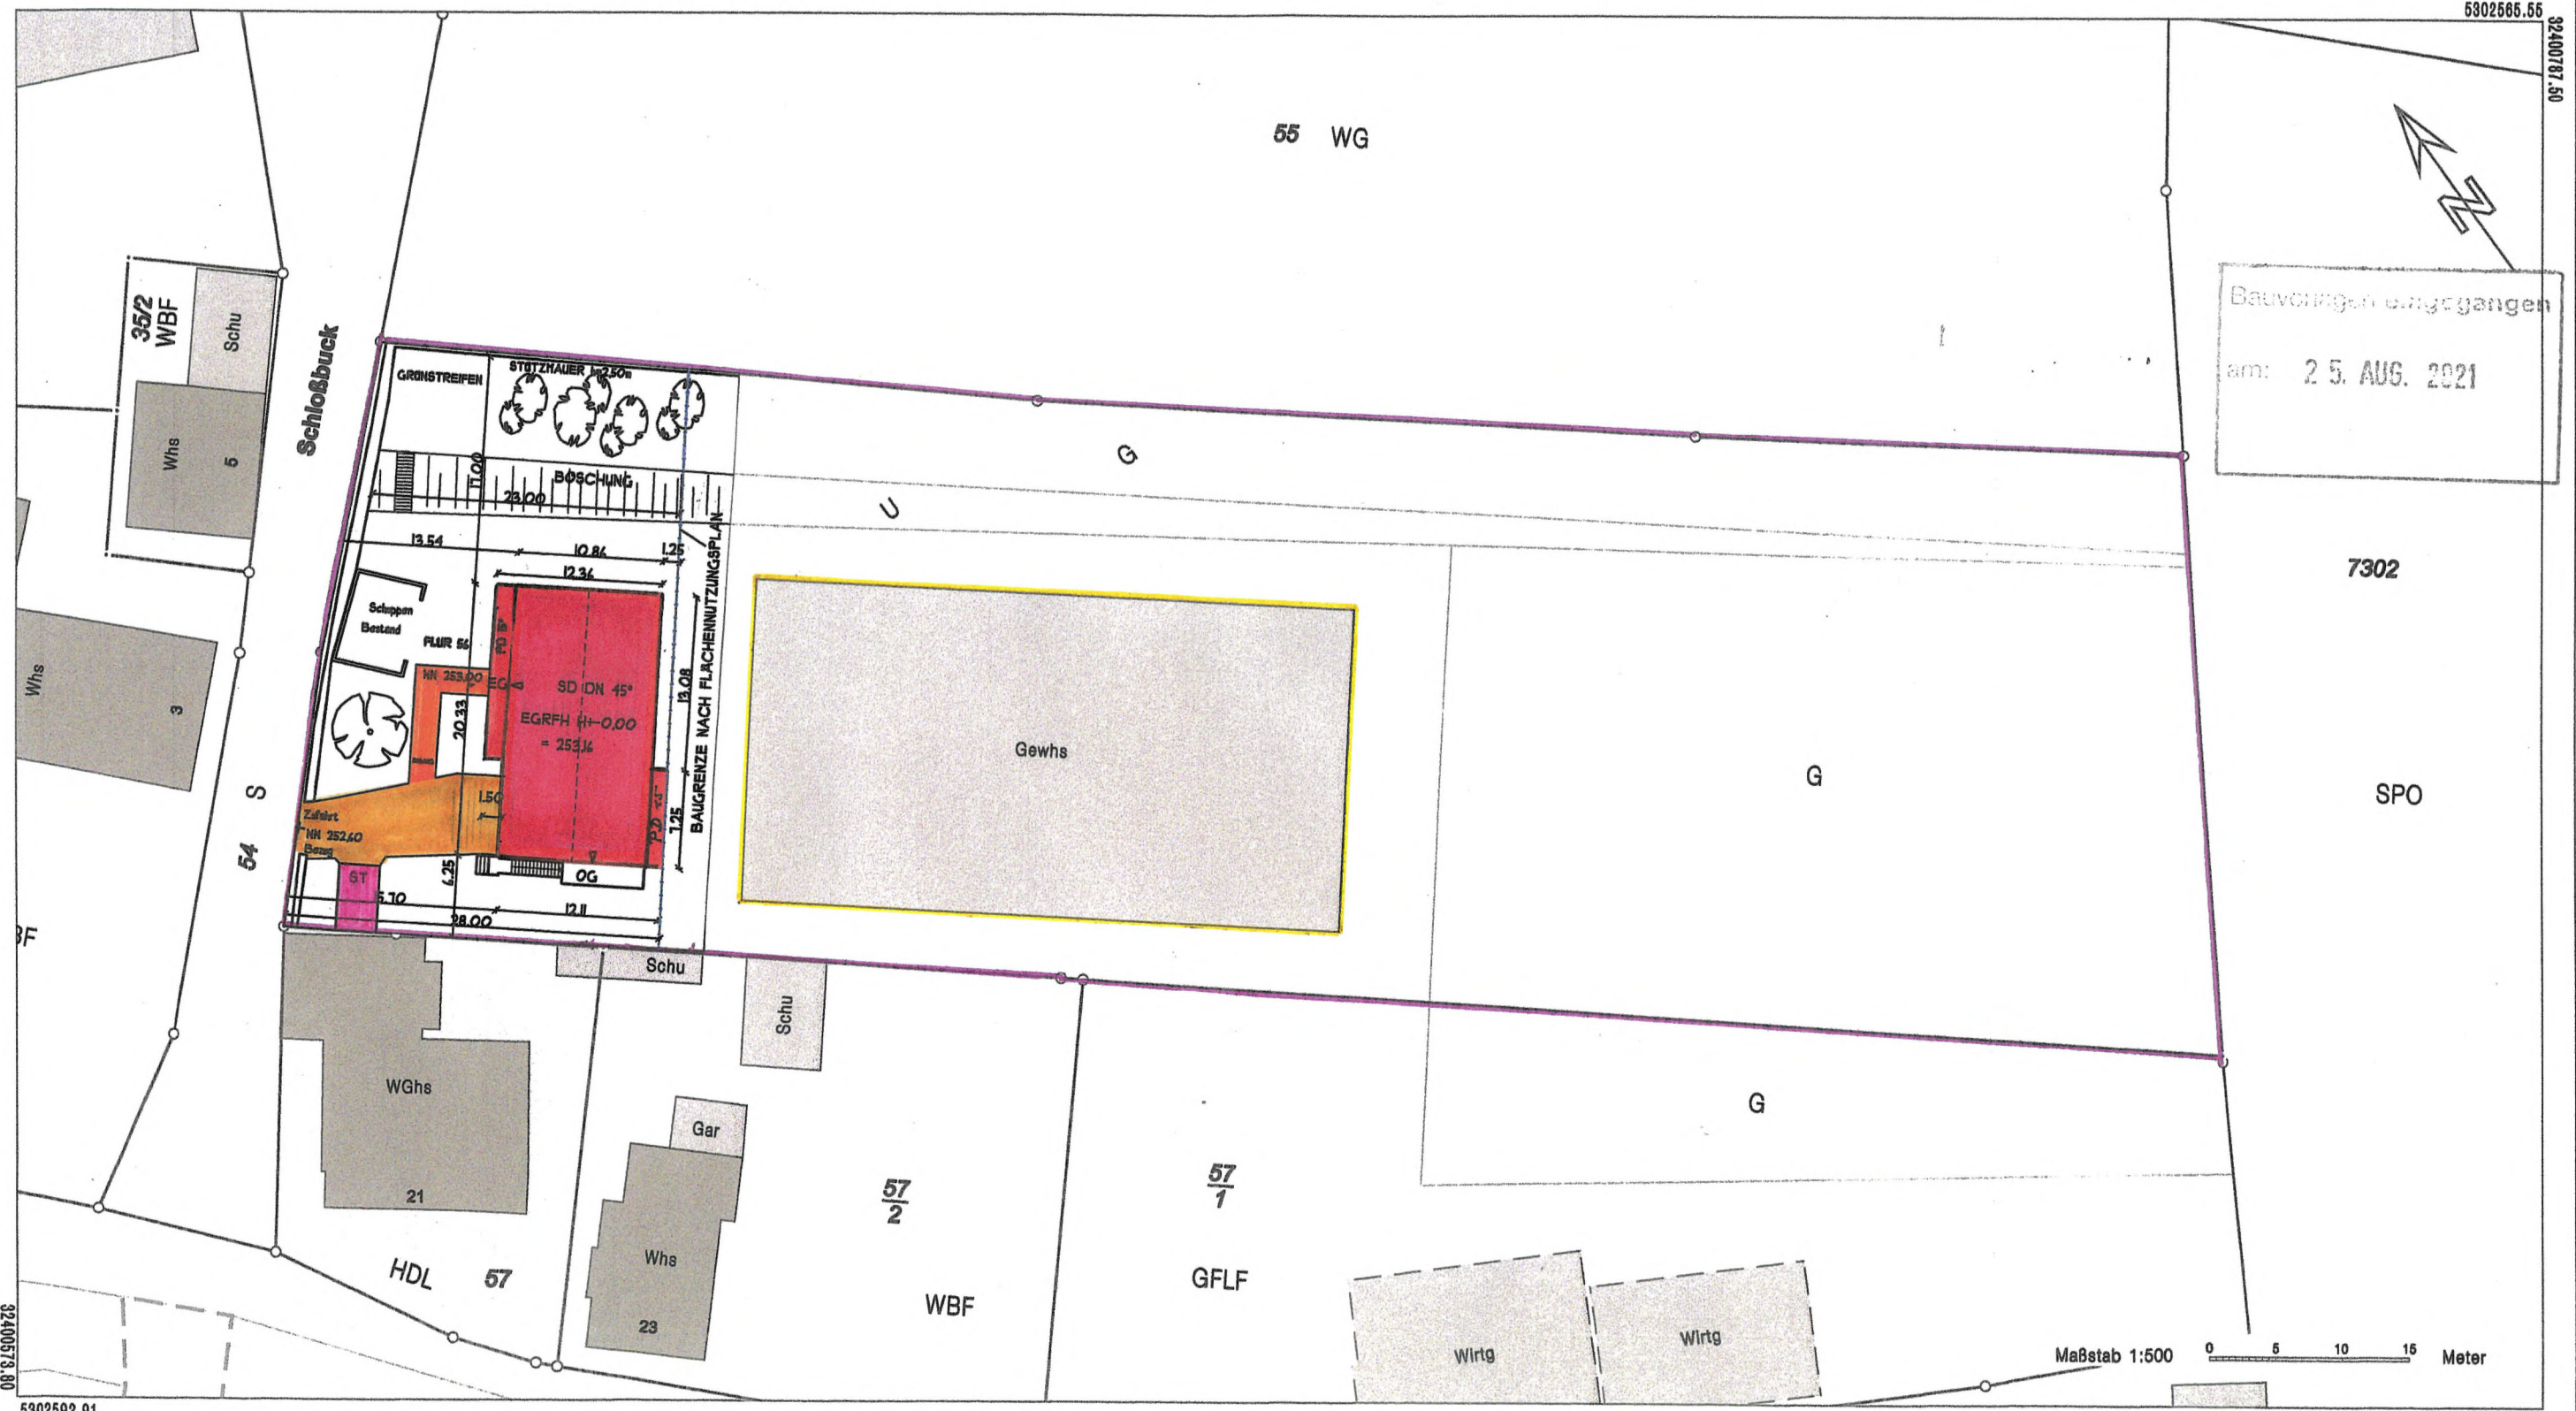

Darstellung entspricht dem Liegenschaftskataster -
Abweichungen gegenüber dem Grundbuch sind möglich.


Die Basisinformationen und Basisdaten des Liegenschaftskatasters unterliegen dem Verwendungsvorbehalt nach § 2 Abs. 3 und 4 des Vermessungsgesetzes vom 1. Juli 2004 (GBl. S. 469, 500), zuletzt geändert durch Gesetz vom 30. November 2010 (GBl. S. 989). Sie dürfen vom Empfänger nur für den Zweck verwendet werden, zu dem sie übermittelt worden sind. Eine Verwendung für andere Zwecke ist nur zulässig, wenn die Vermessungsbehörde eingewilligt hat.

Wilfried Liesenfeld
ARCHITEKT


Servatiusstraße 26 Tel. 07664/617655
79292 Pfaffenweiler Fax 07664/617657

20.08.21
[Signature]

ANSICHT NORD-OST

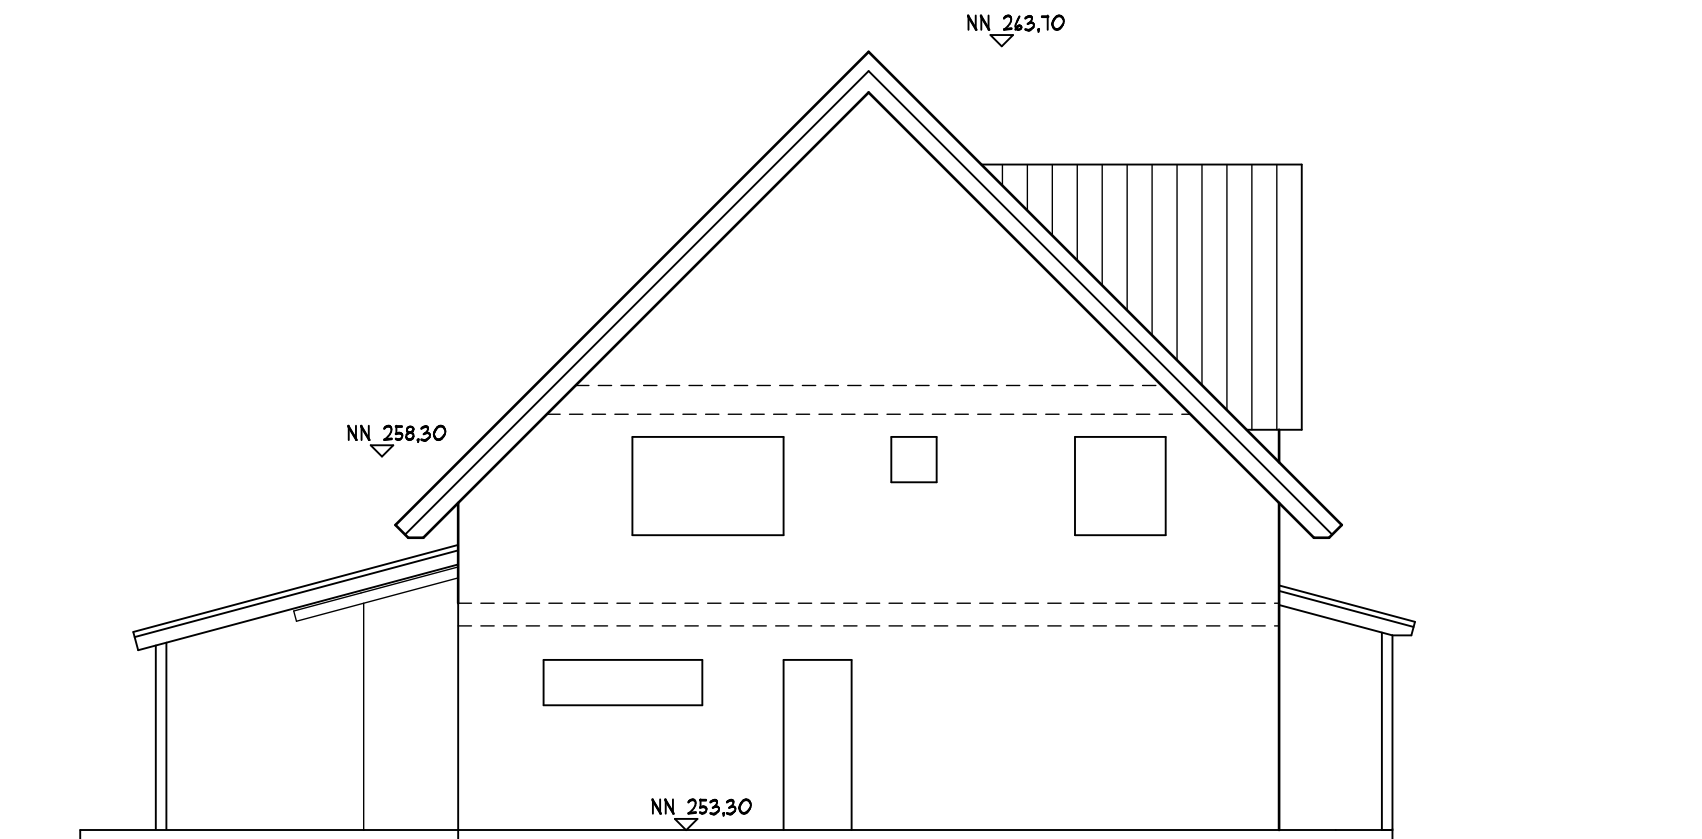

ANSICHT NORD-WEST

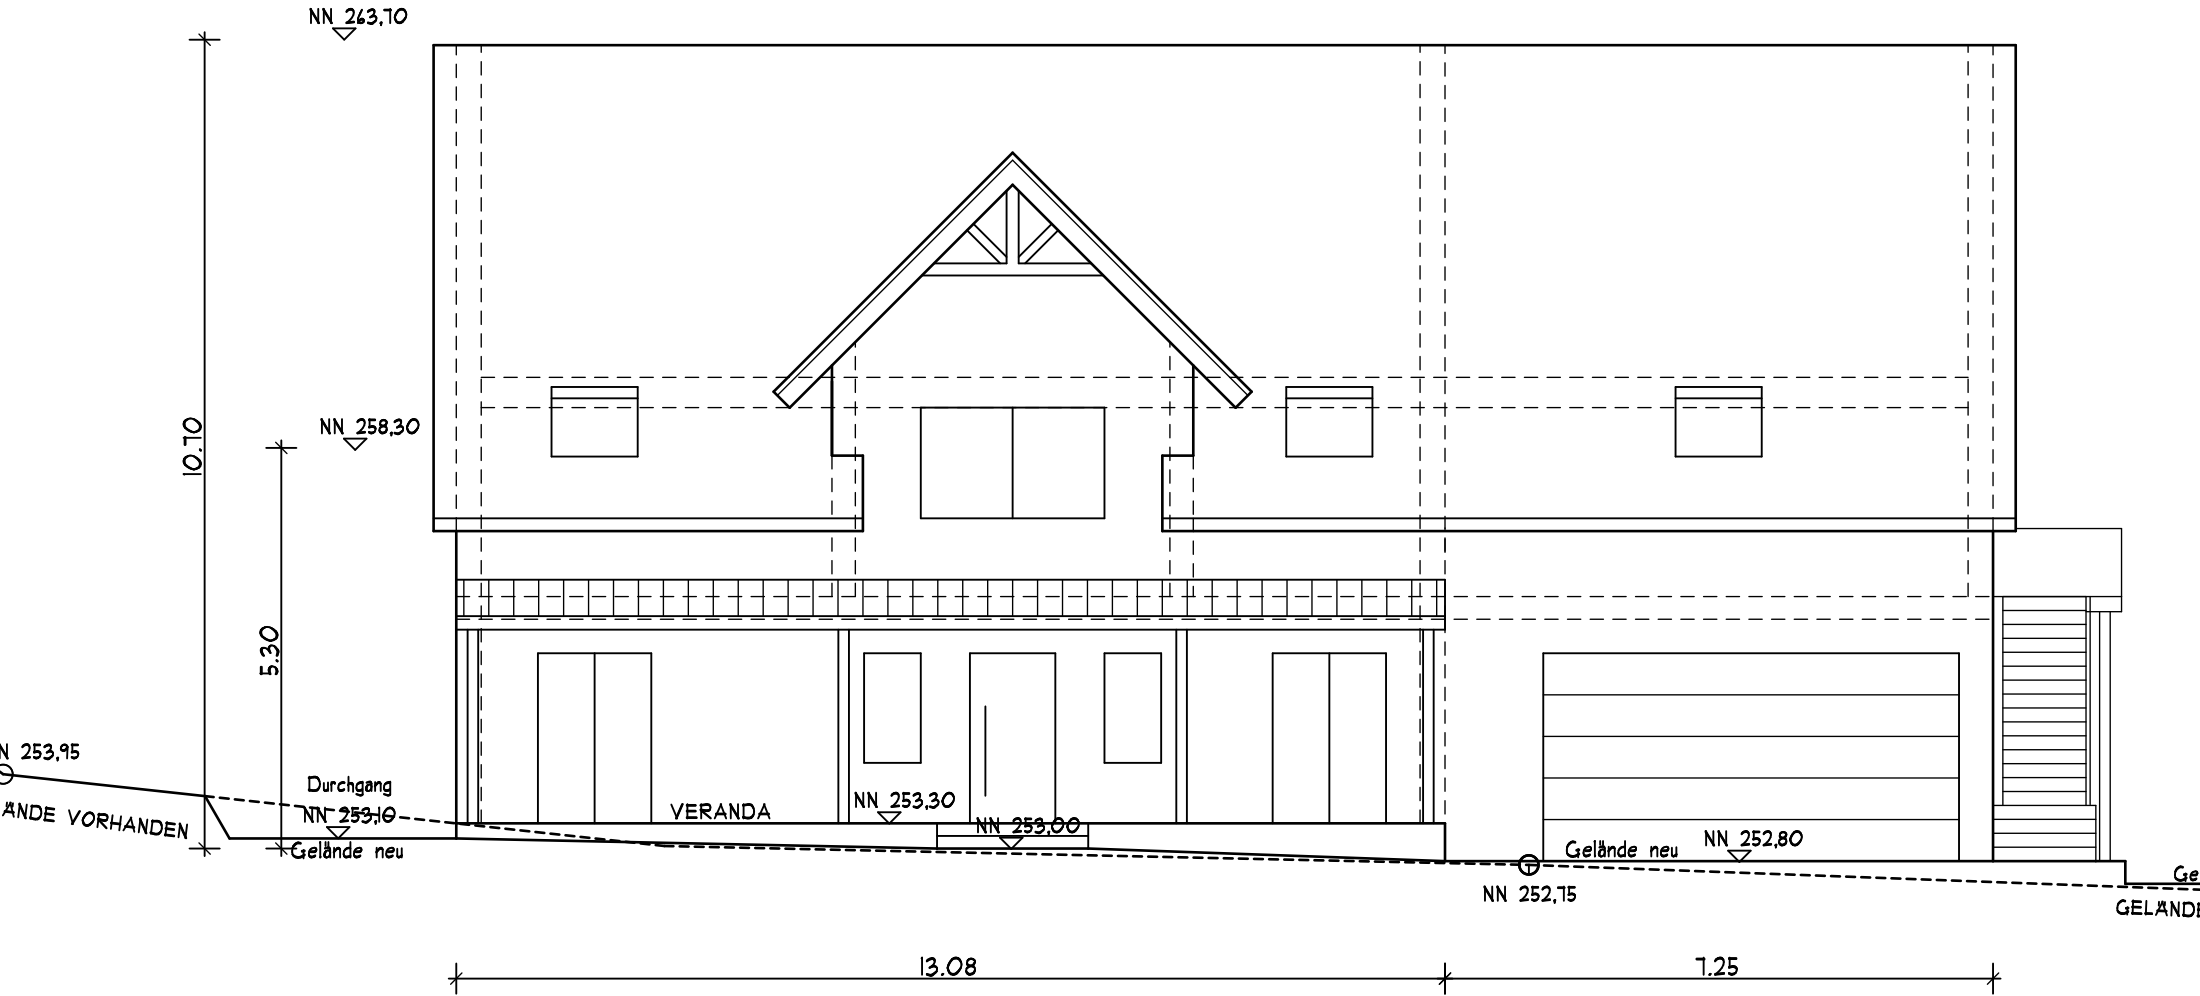


ANSICHT SÜD-WEST


NN 263,70

NN 258,30

NN 253,30

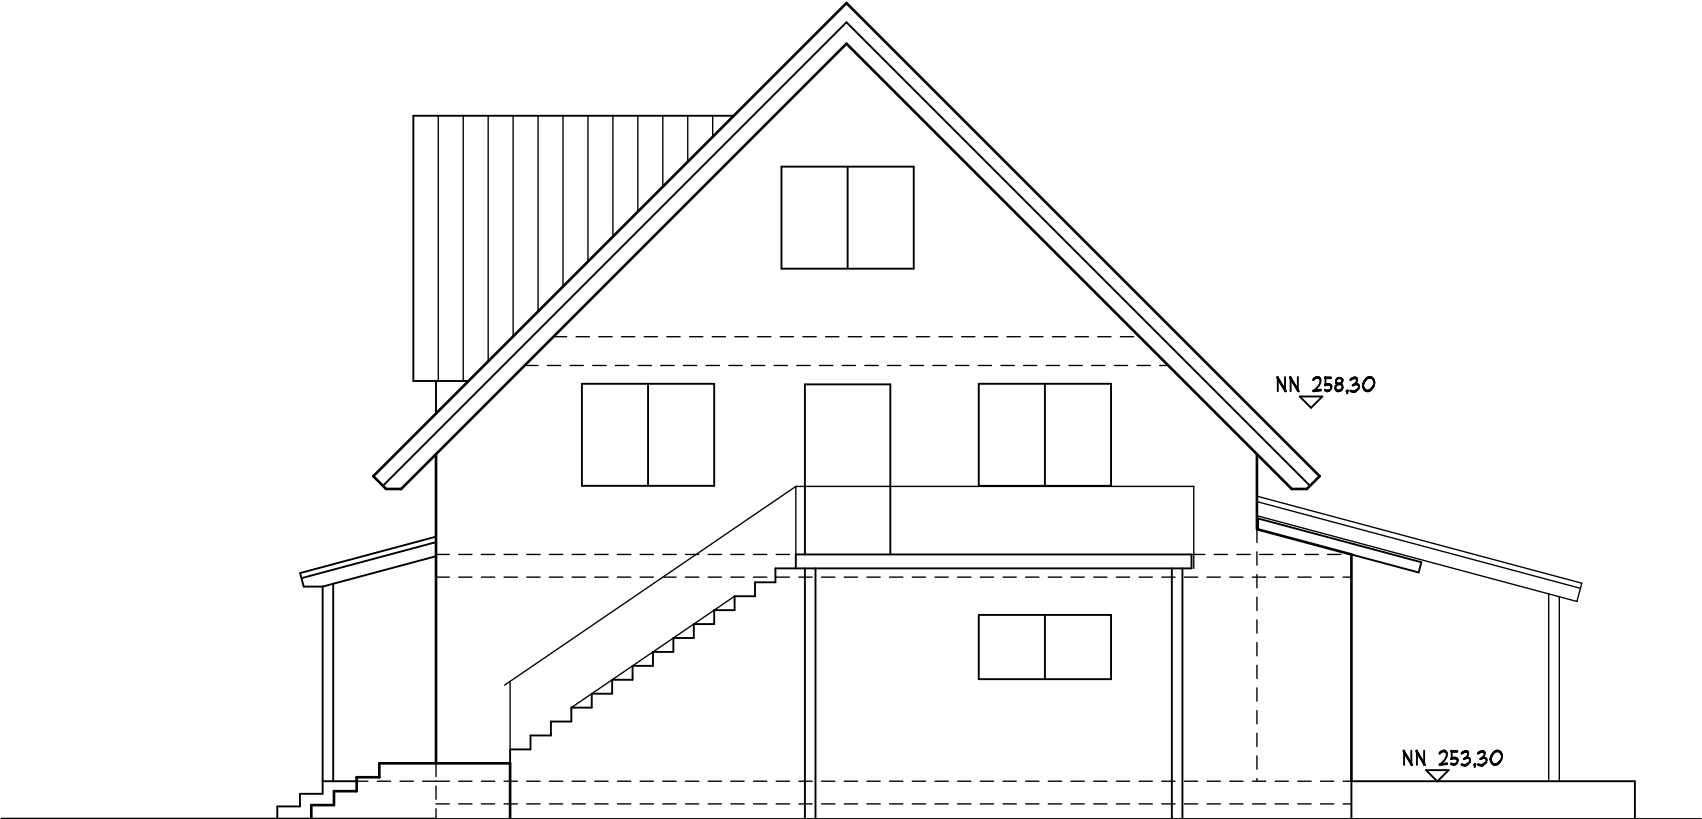

ANSICHT SÜD-OST

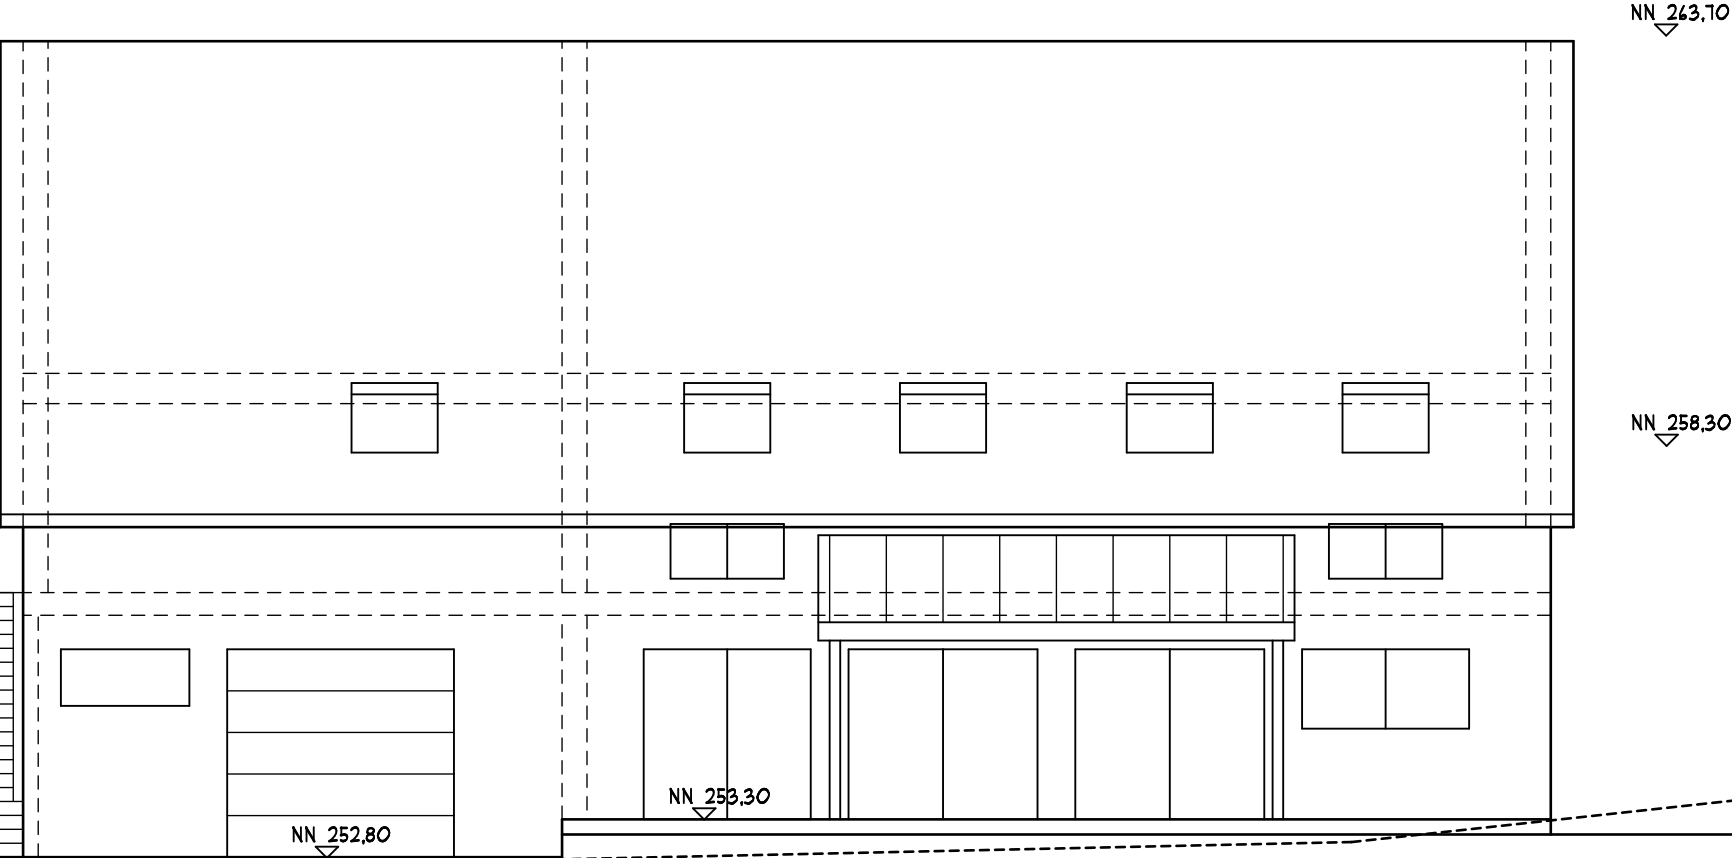

Gelände neu

NN 252,80

NN 253,30

NN 263,10

NN 258,30

