




ANSICHT SÜD-WEST

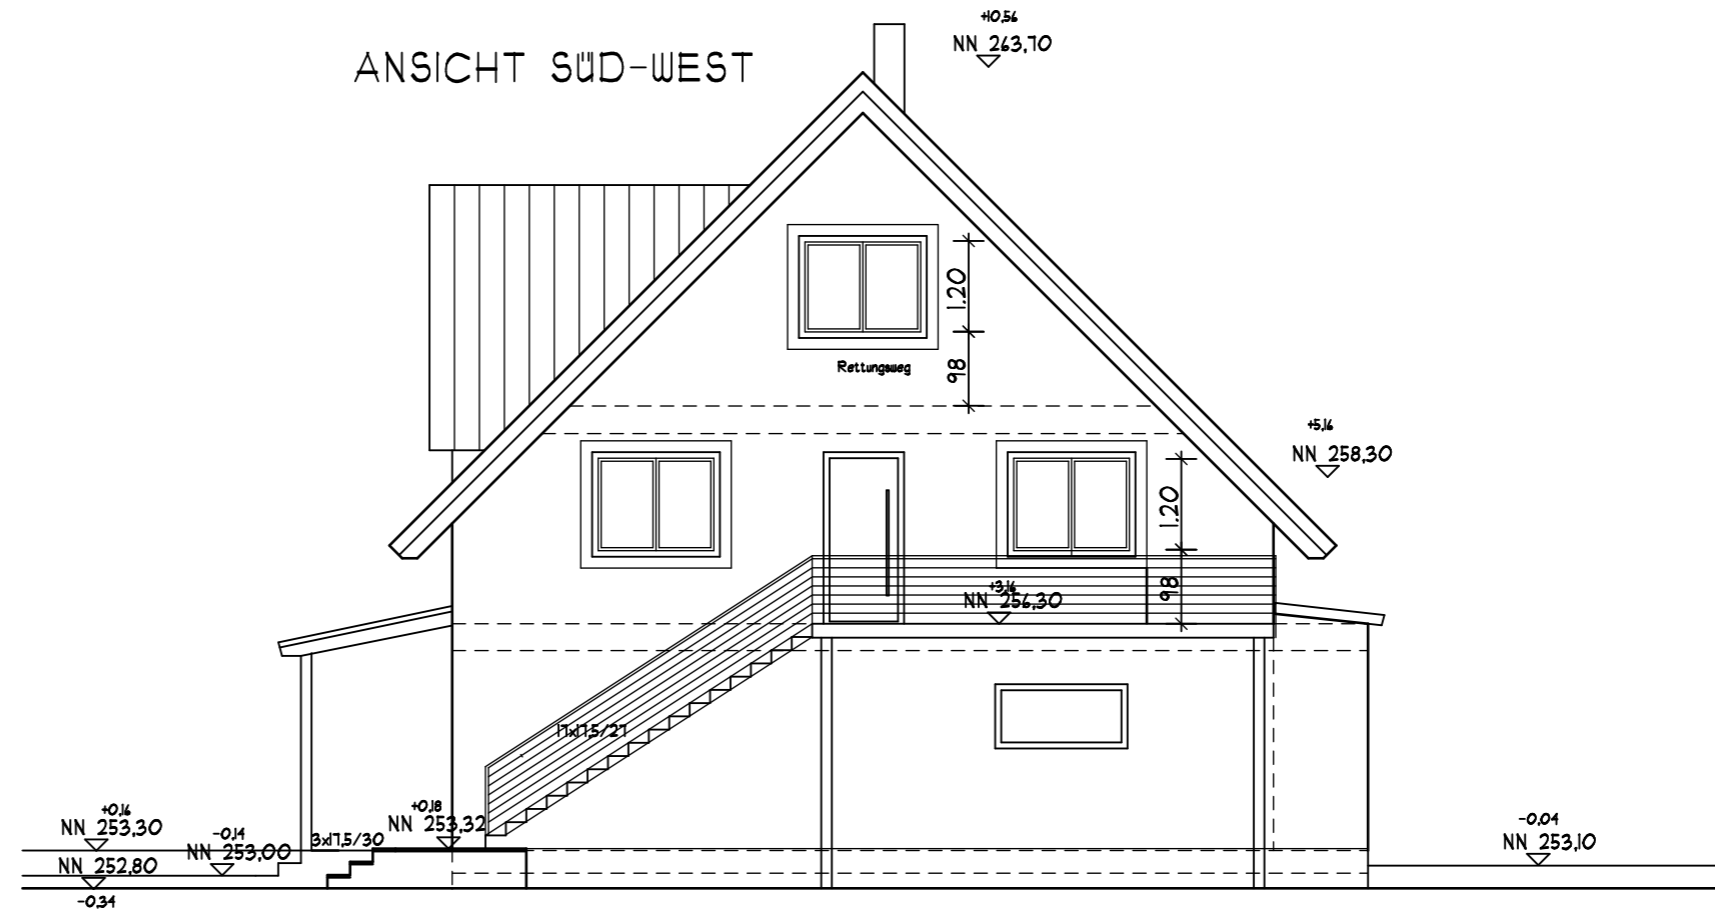

ANSICHT NORD-WEST

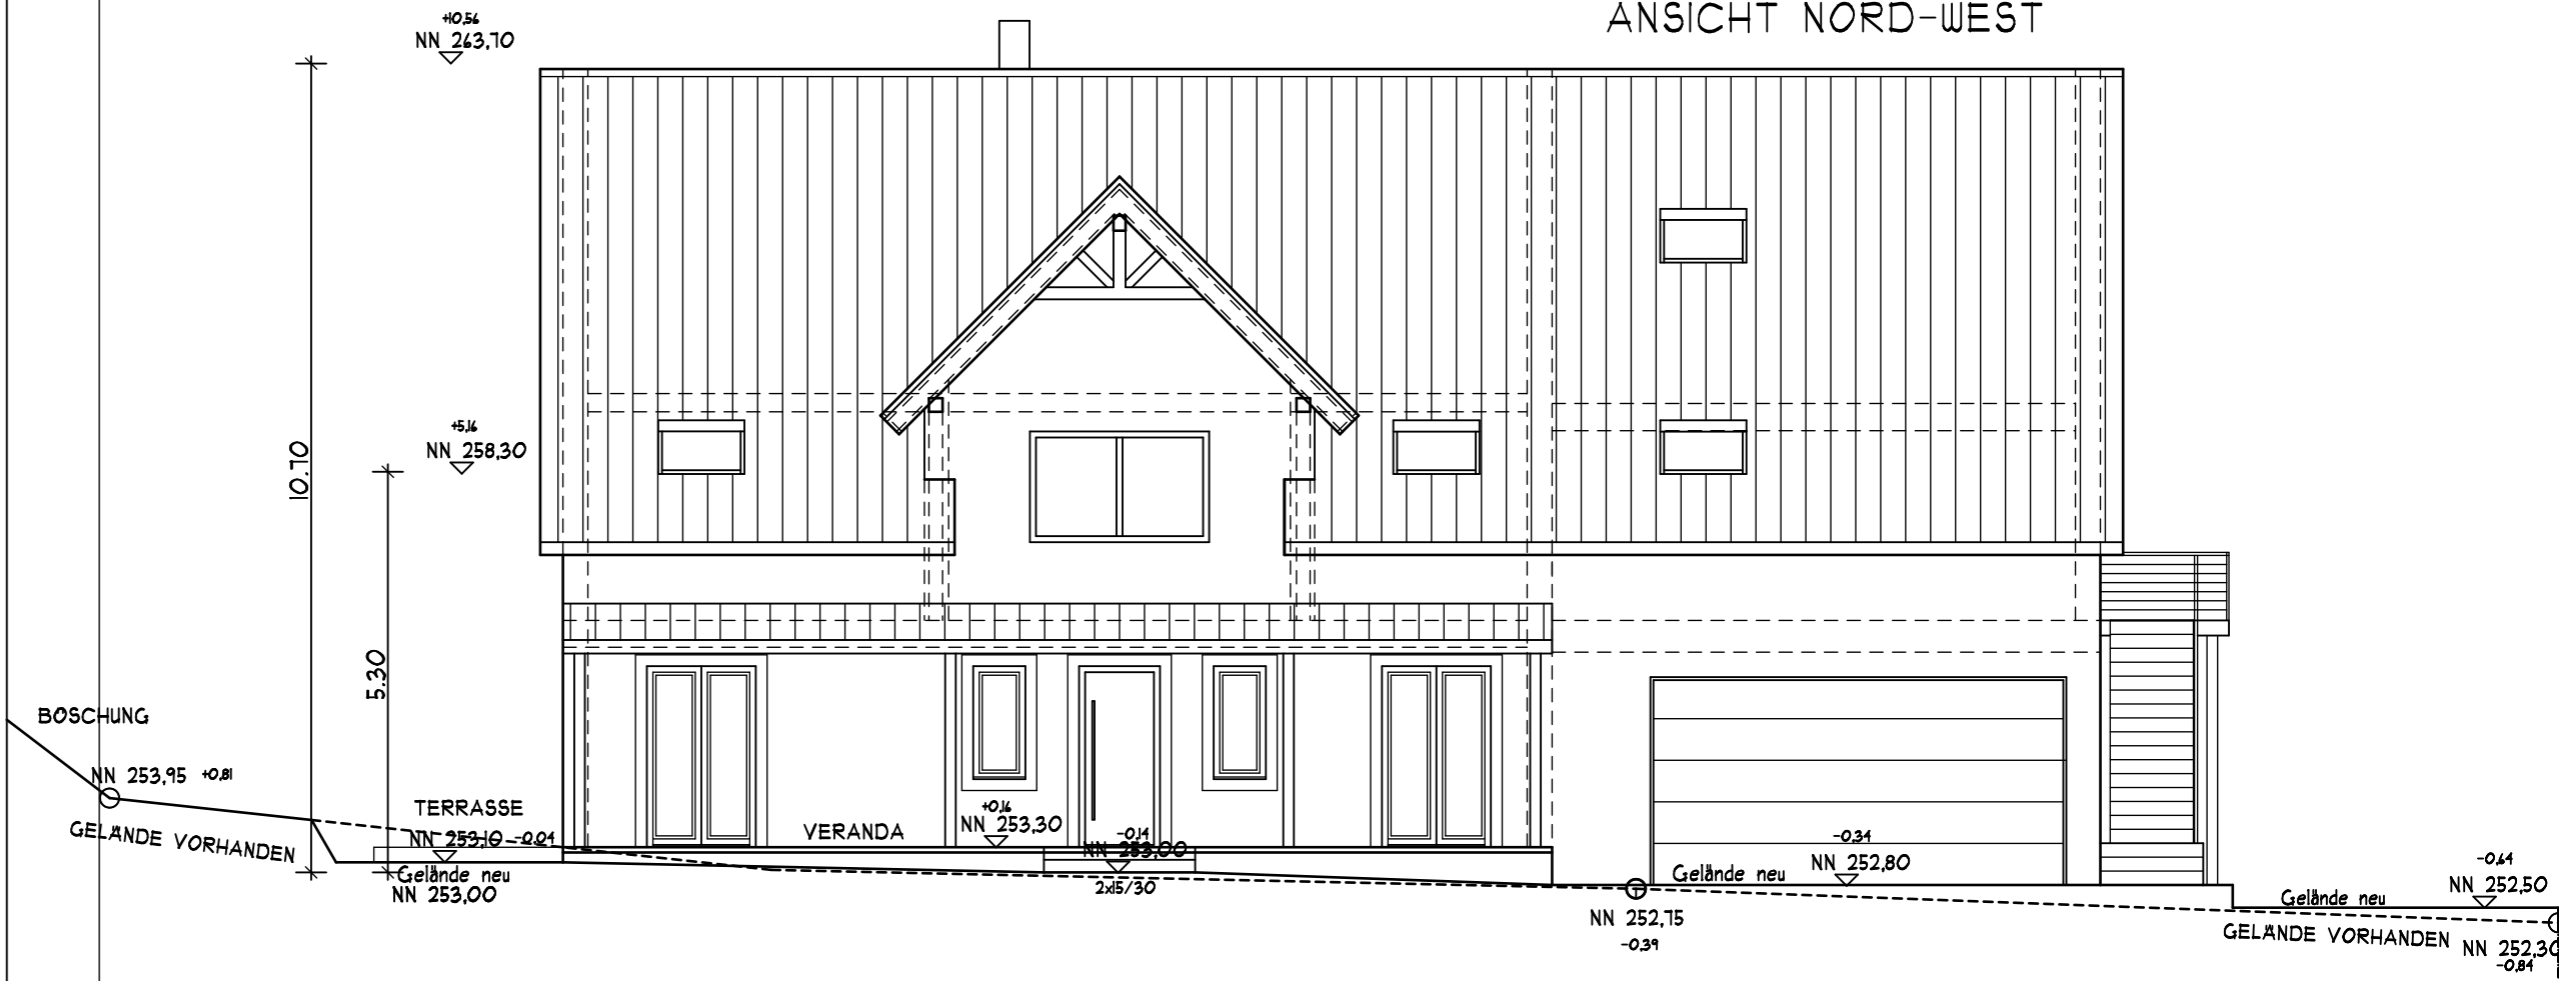

ANSICHT NORD-OST

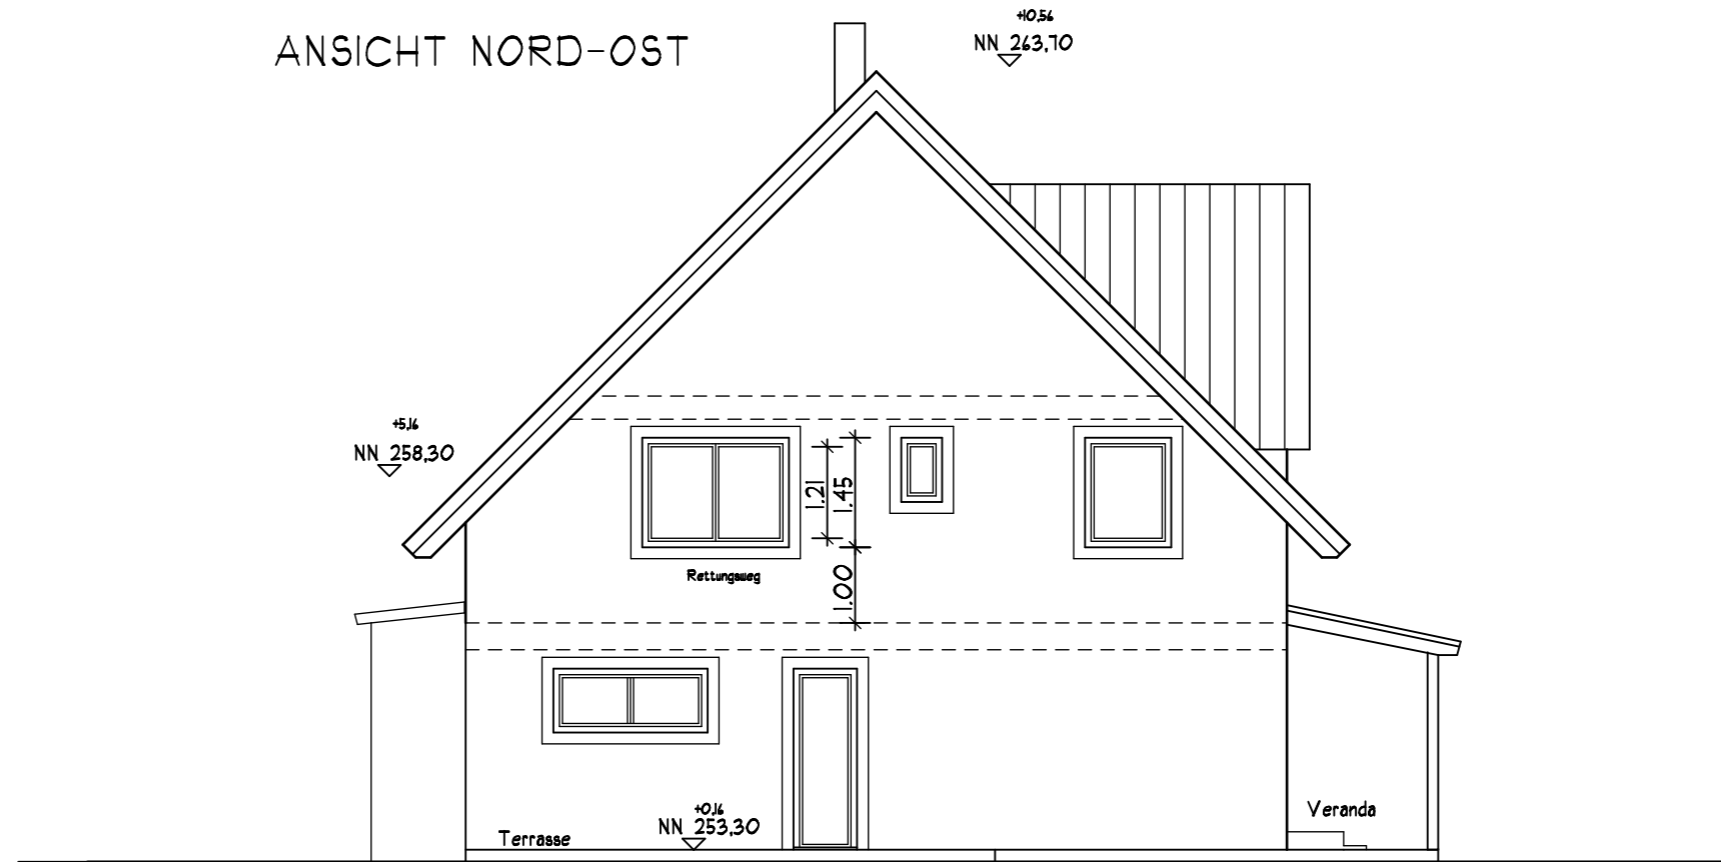

ANSICHT SÜD-OST

